



# 換地図 兼 確定図

宮 本 換地区 9D 街区

割塚通1丁目の一部

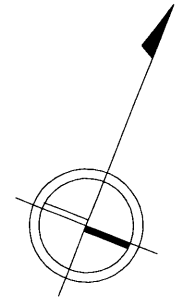

縮尺 1 : 500

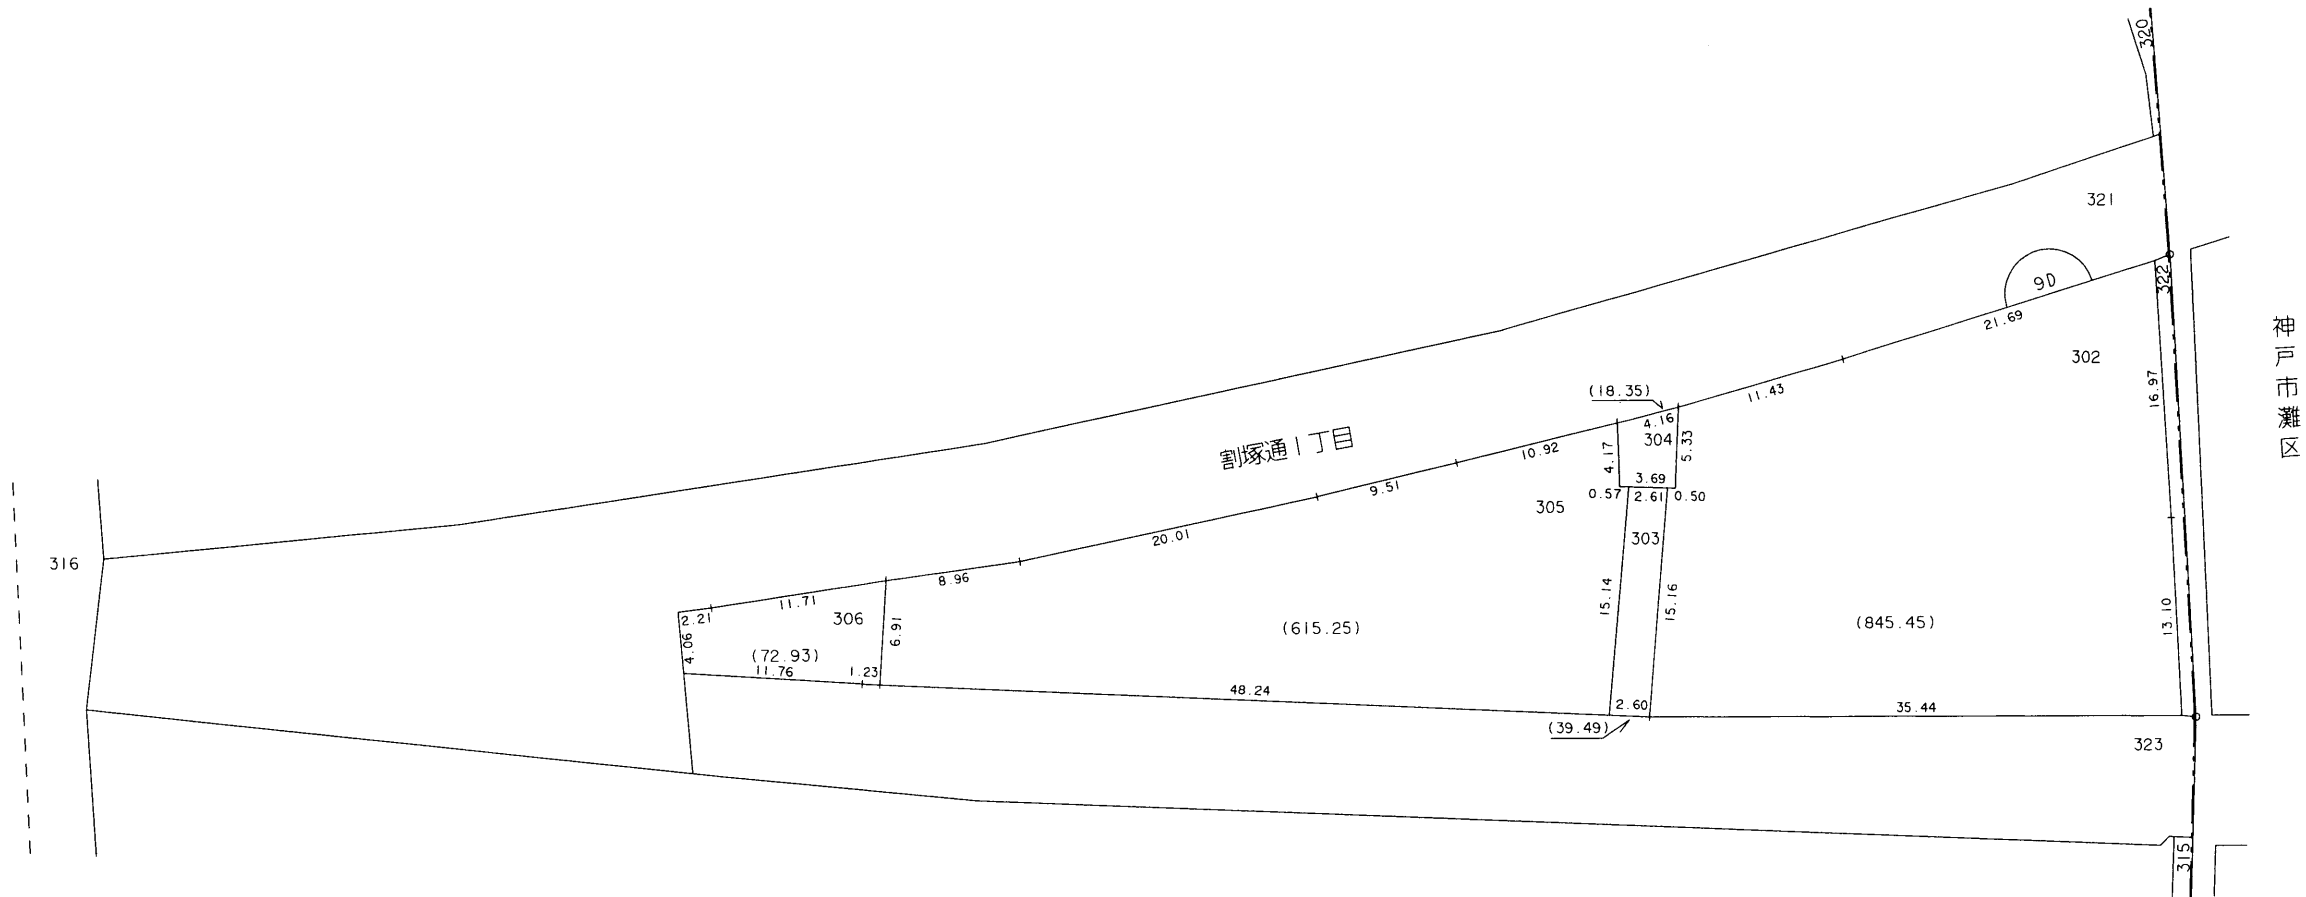

○印が換地です

地積は $m^2$ ・辺長はmを示す