



換地図 兼 確定図

宮 本 換地区 9E 街区

割塚通1丁目の一部

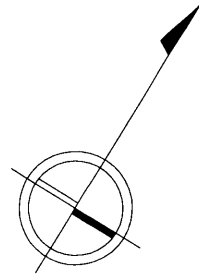

縮尺 1:500

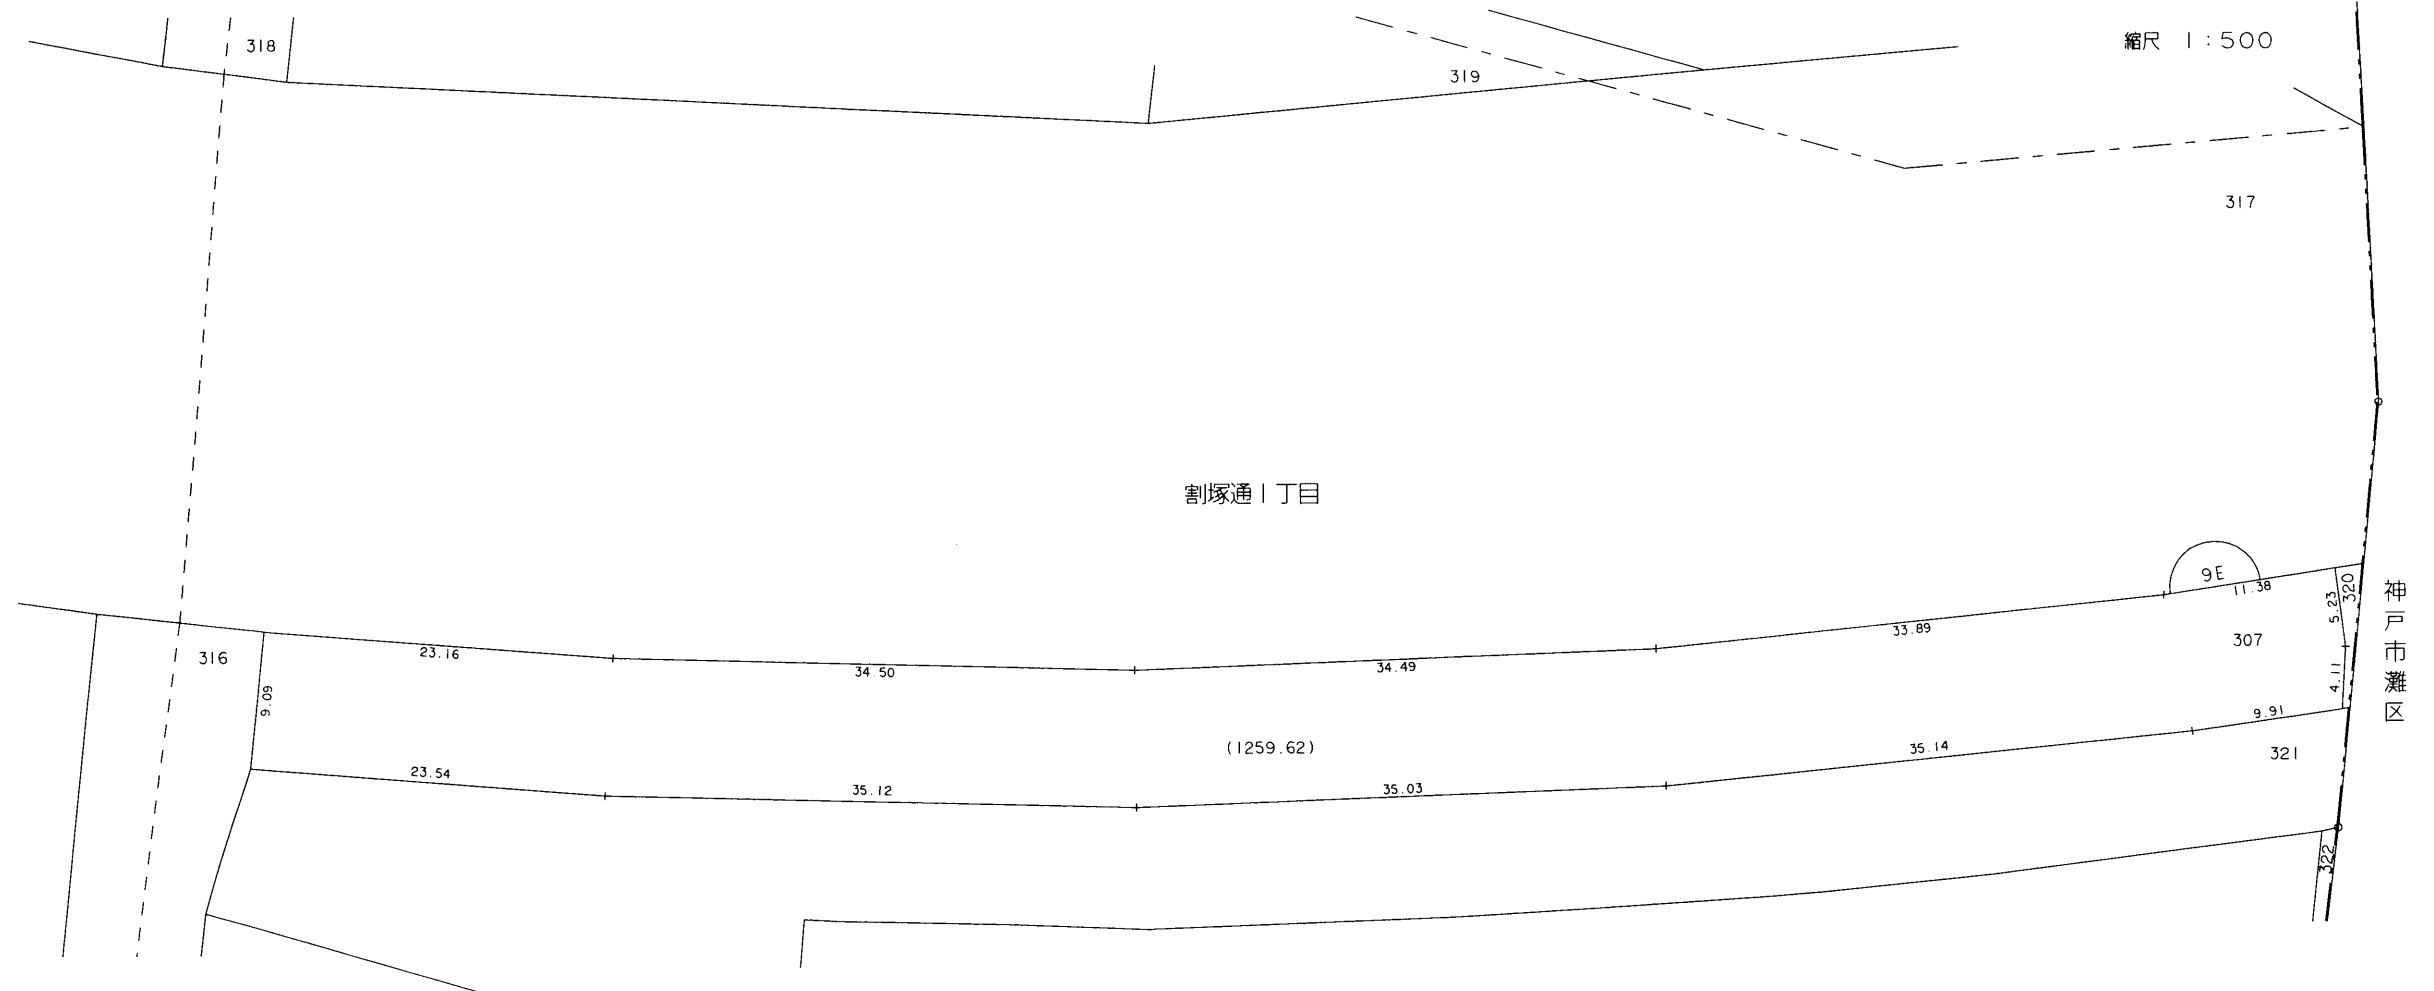

○印が換地です

地積は m^2 ・辺長は m を示す