



換地図 兼 確定図

市役所前 換地区 ⅠⅠ 街区

御幸通4丁目の一部

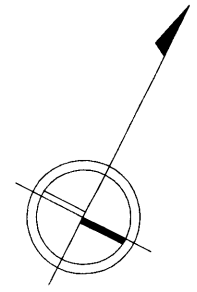

縮尺 1:500

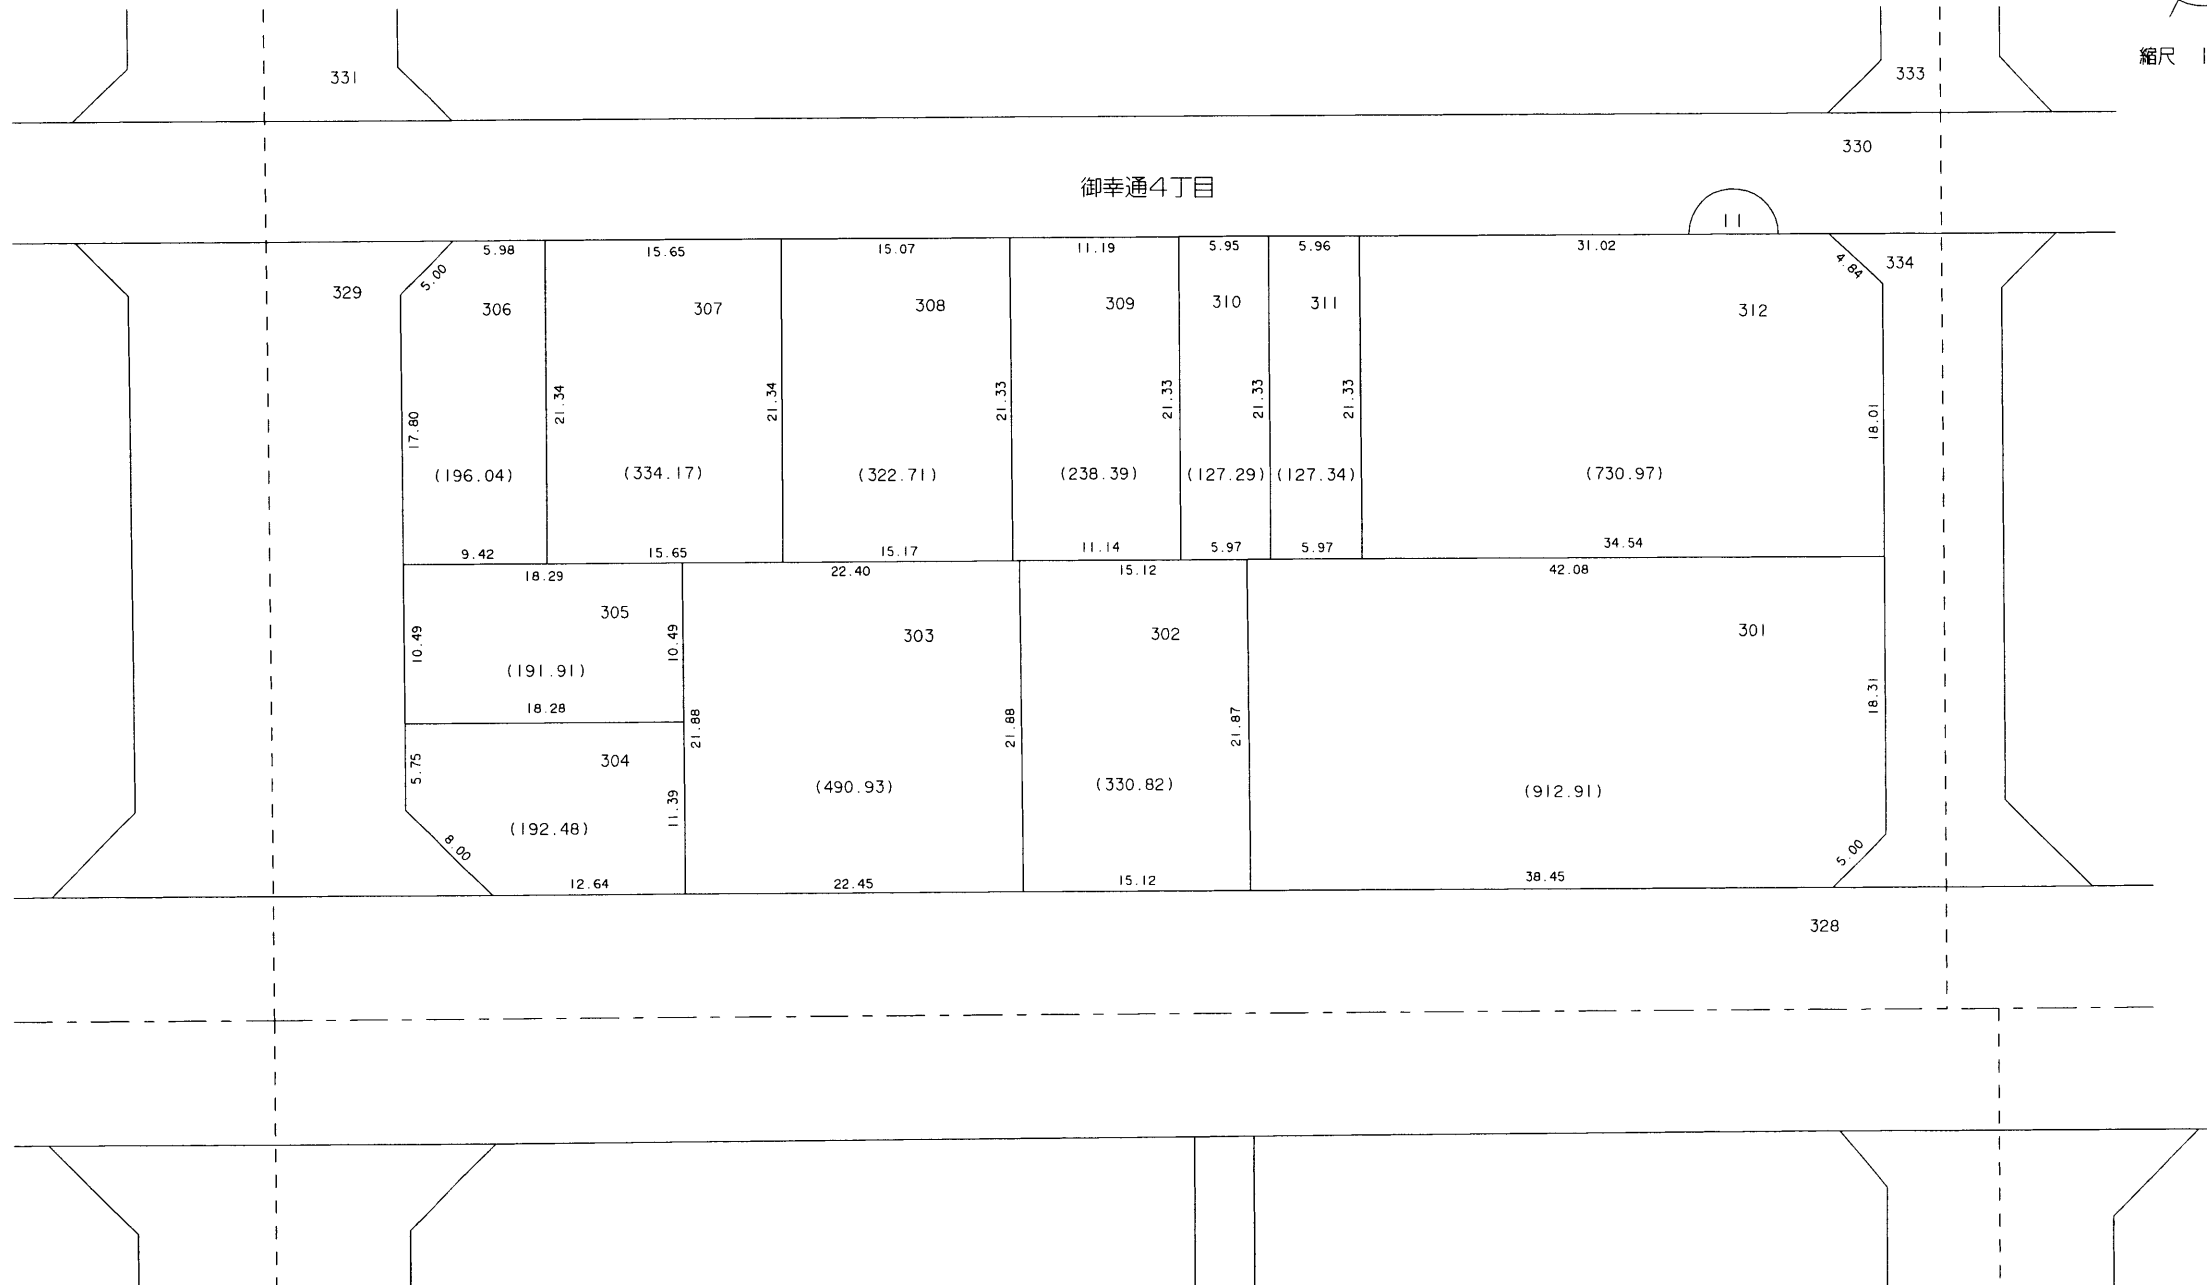

○印が換地です