

換地図 兼 確定図


市役所前 換地区 12 街区

小野柄通5丁目

小野柄通5丁目

320

縮尺 1 : 500

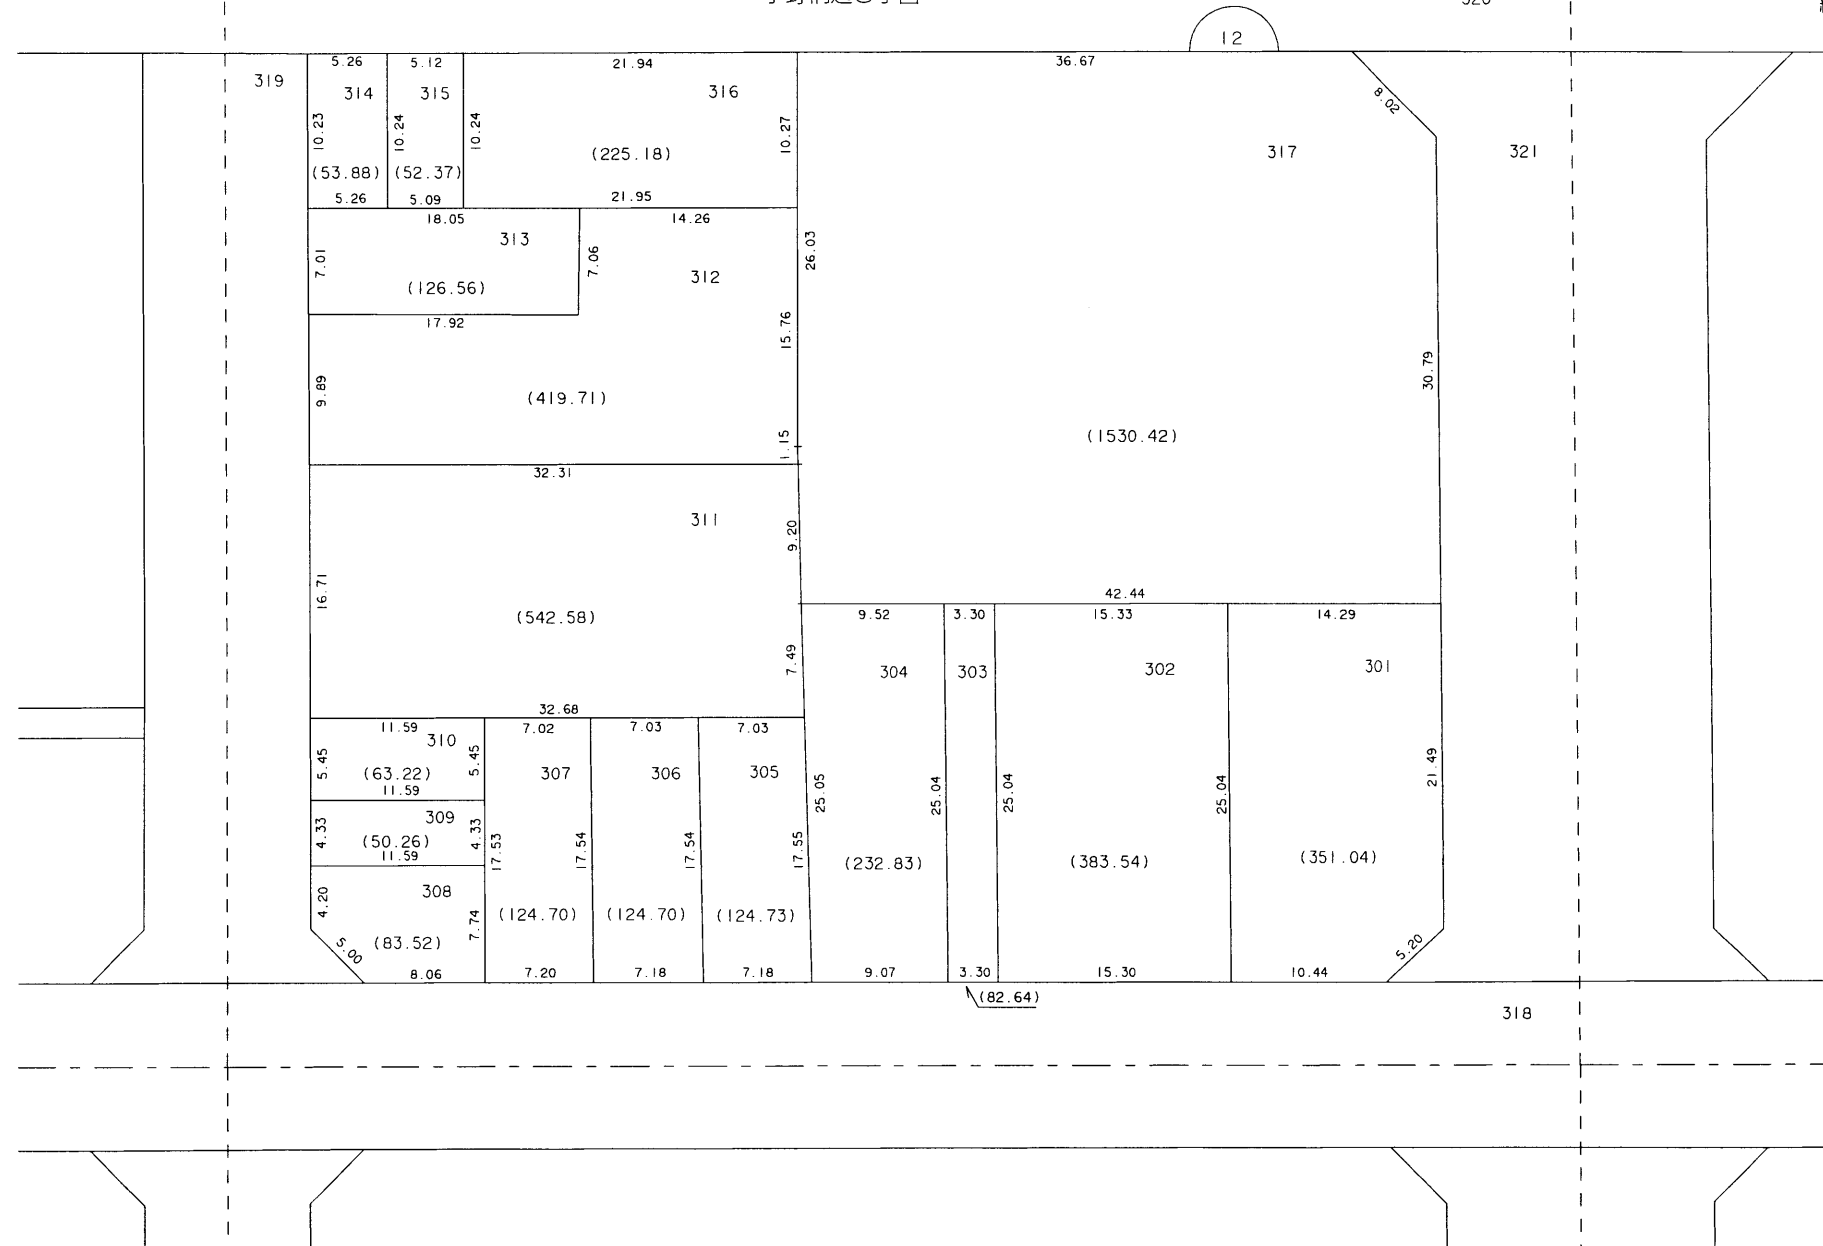

○印が換地です

神戸市都市計画局区画整理部清算課

地積は m^2 ・辺長は m を示す