



換地図 兼 確定図

市役所前 換地区 13 街区

御幸通5丁目の一部

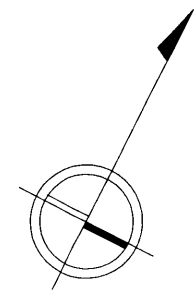

縮尺 1:500

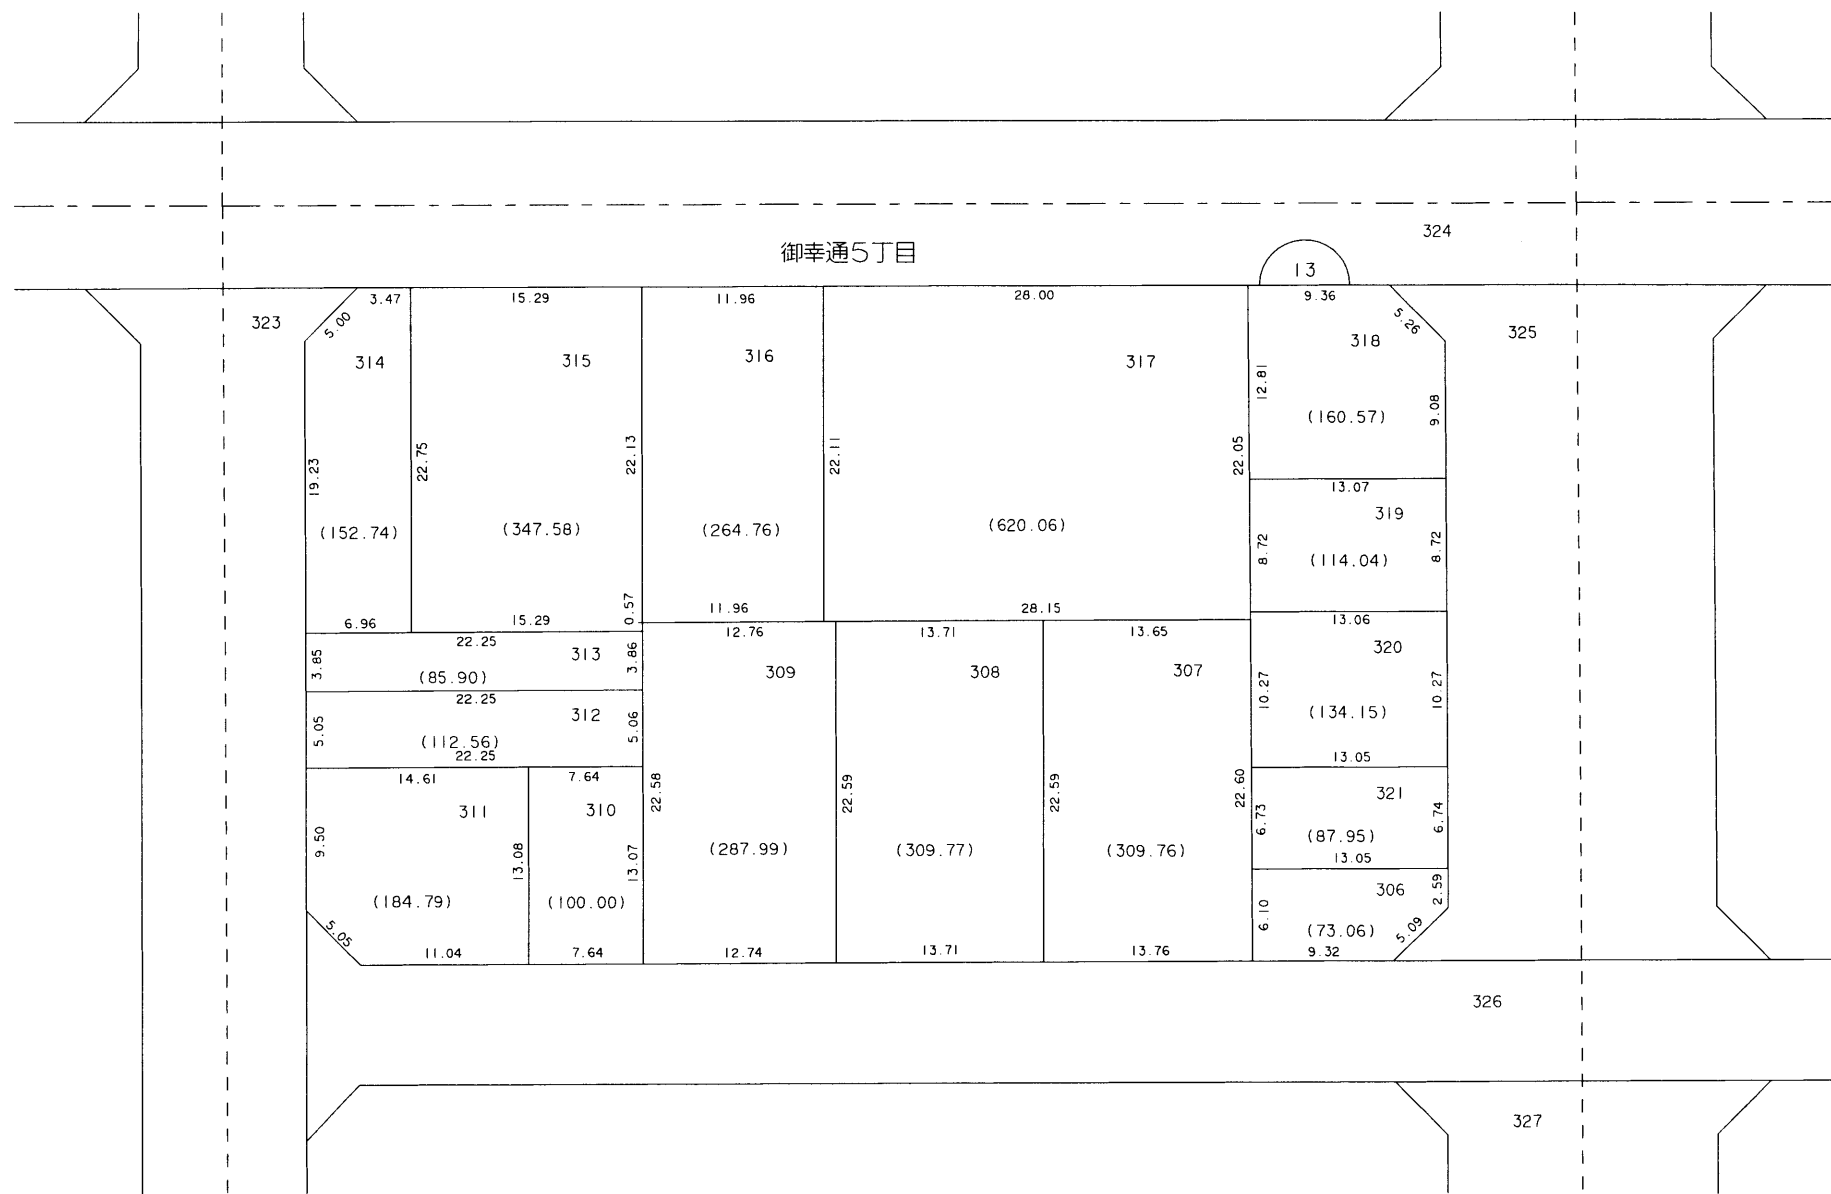

○印が換地です

地積は㎡・辺長は mを示す