


換地 $\square$ 兼 確定 $\square$

市役所前 換地区 17 街区

小野柄通7丁目

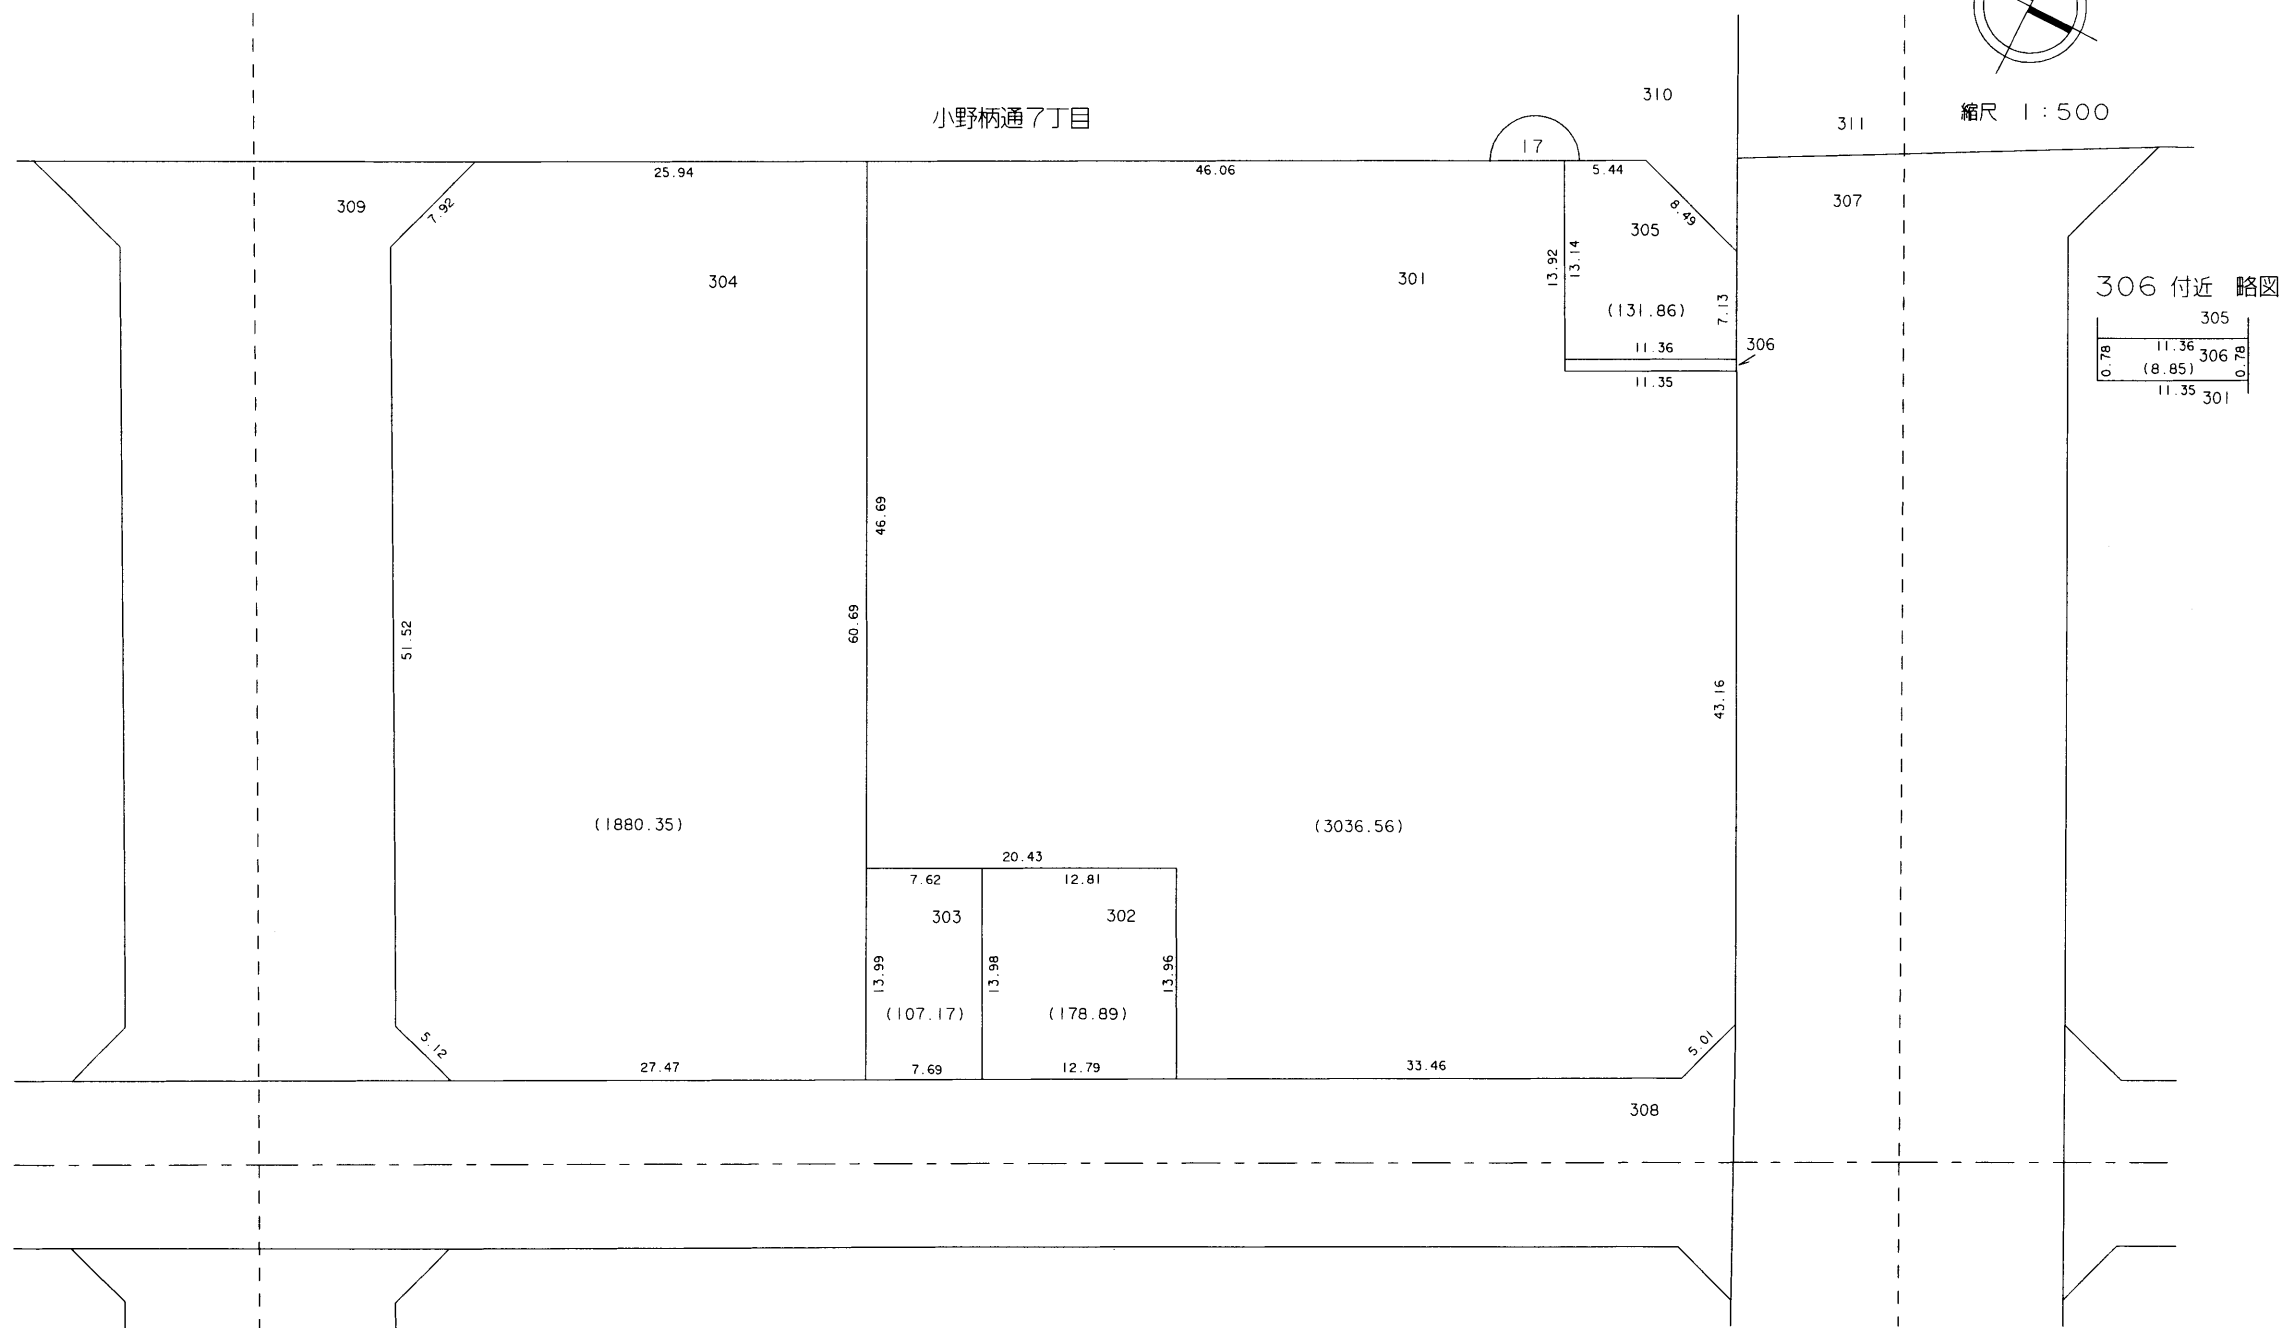

○印が換地です

神戸市都市計画局区画整理部清算課

地積は m^2 ・辺長は m を示す