


換地図 兼 確定図

市役所前 換地区 23 街区

磯上通2丁目の一部

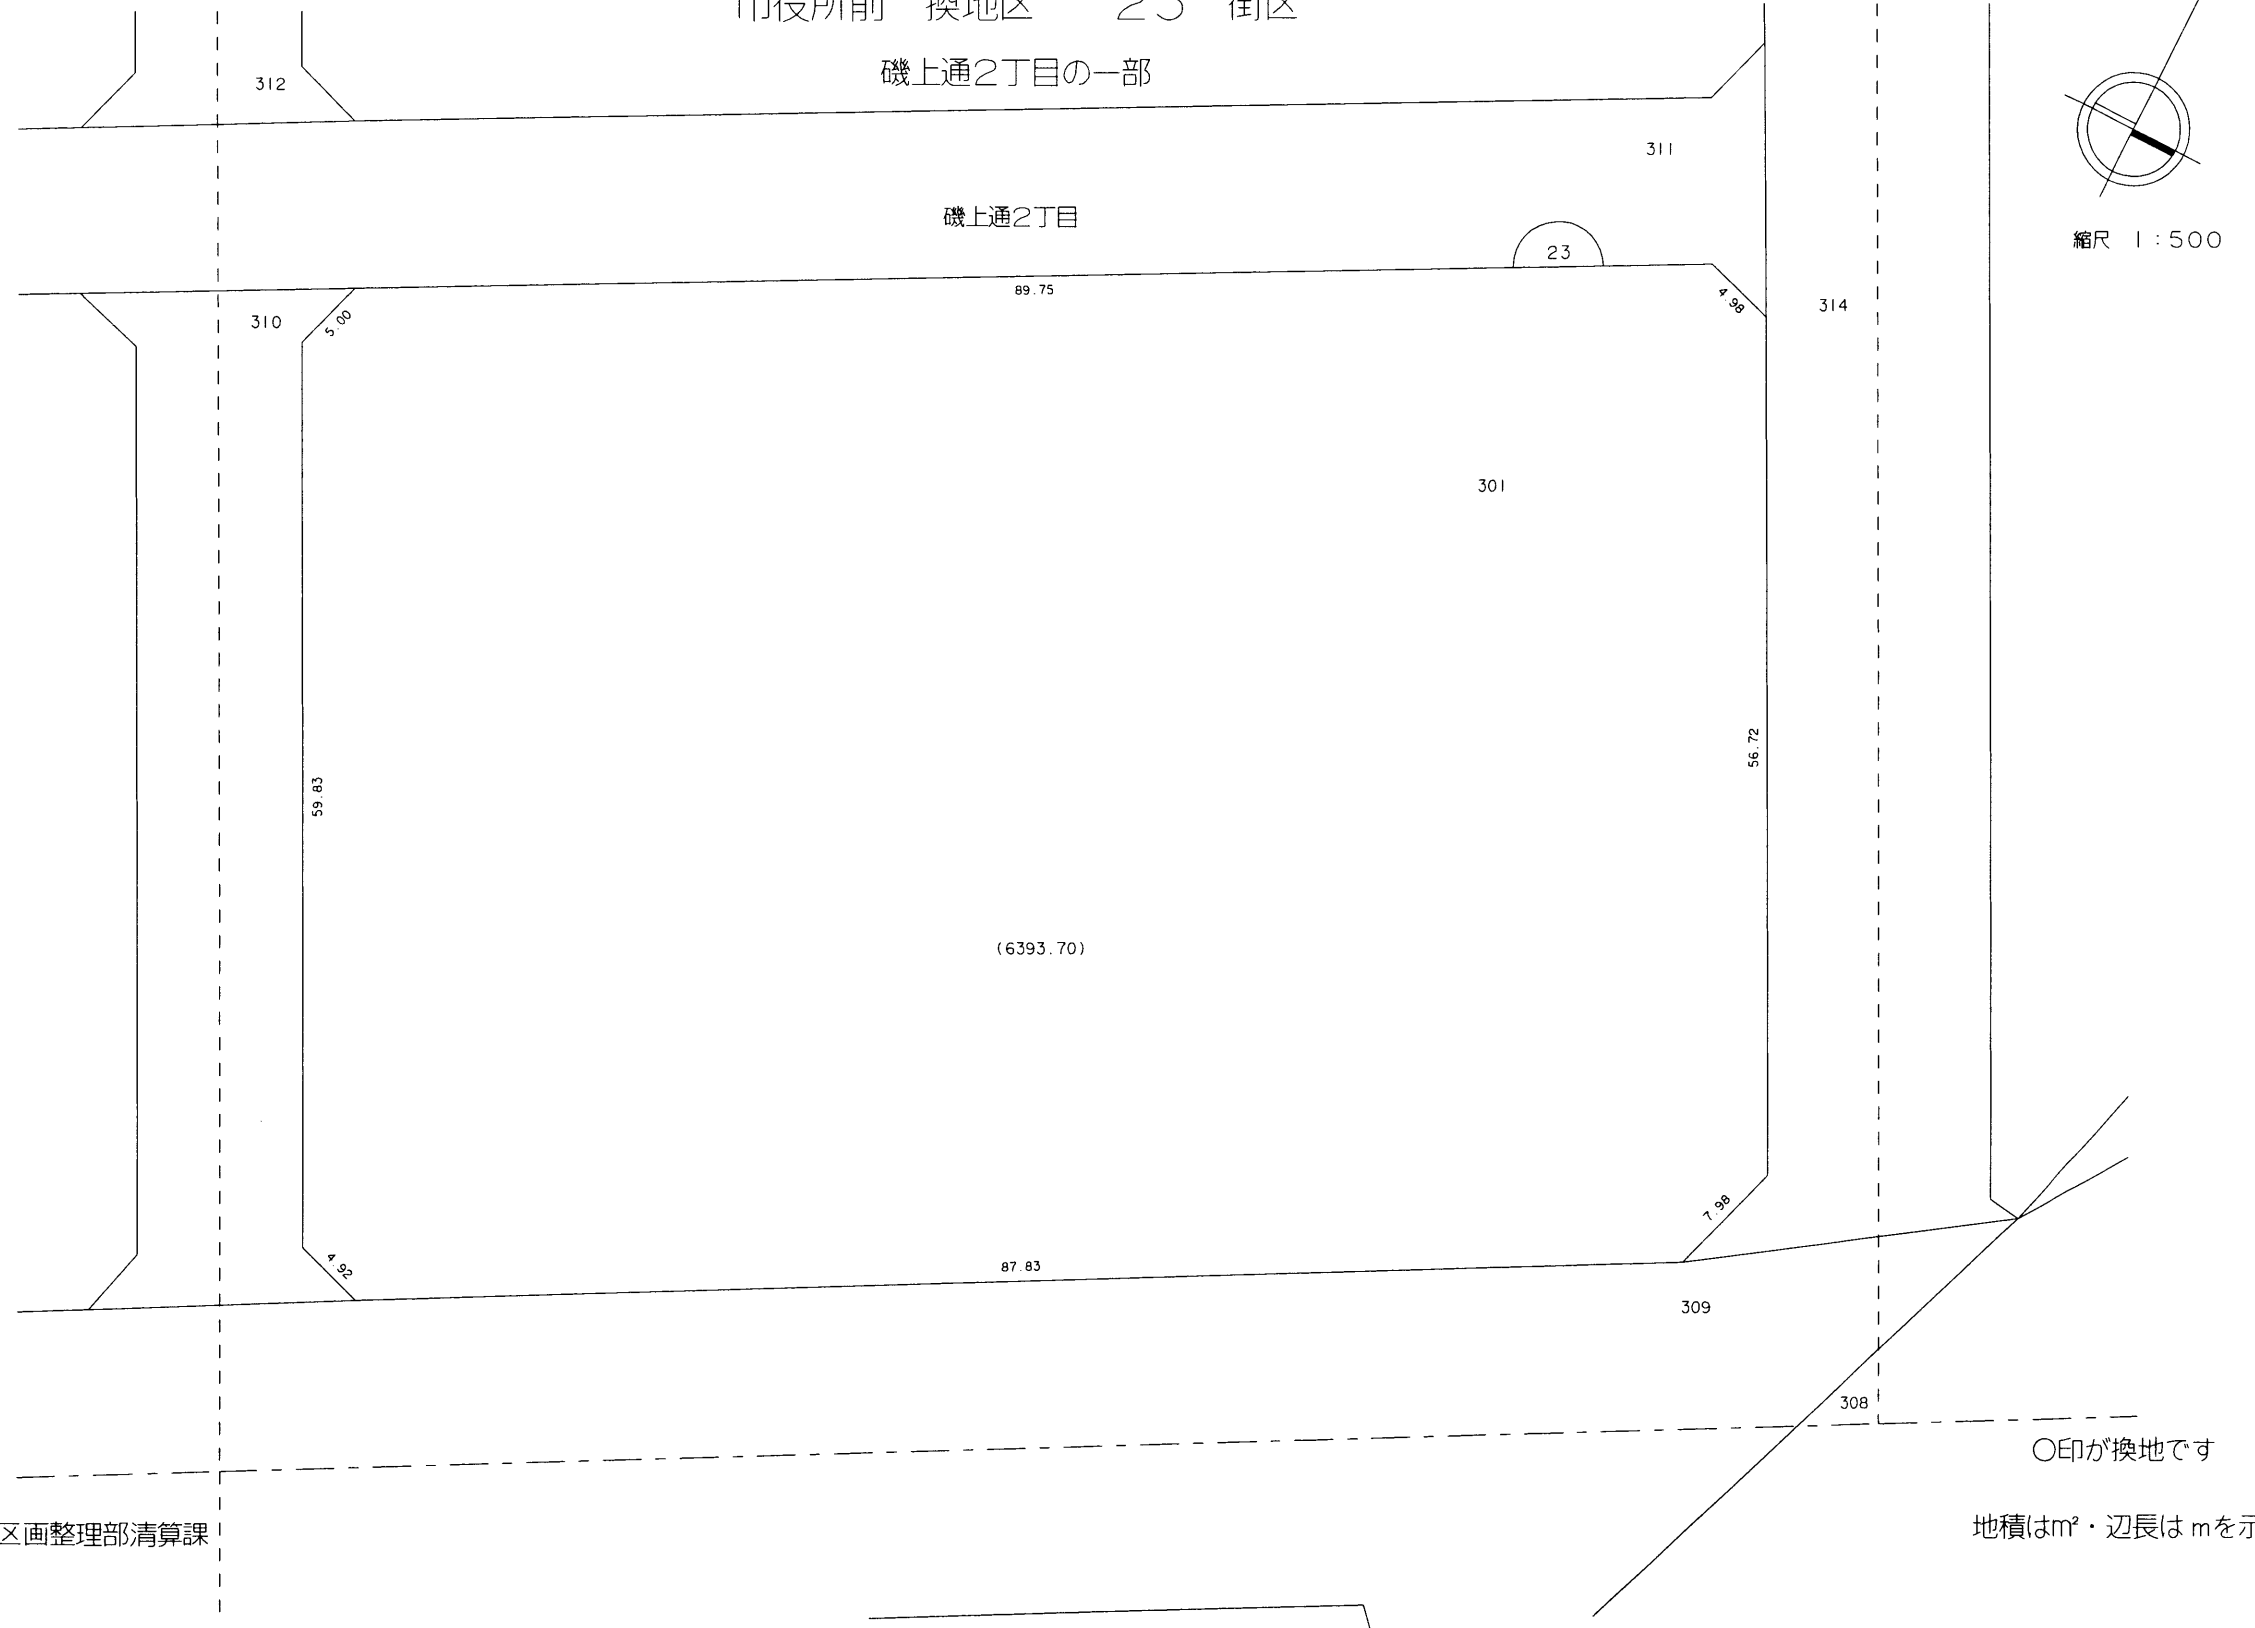

神戸市都市計画局区画整理部清算課

地積は m^2 ・辺長は m を示す