



換地図 兼 確定図

市役所前 換地区 28 街区

八幡通1丁目

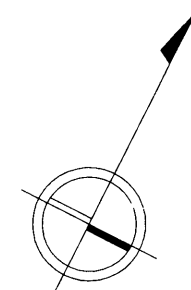

縮尺 1:500

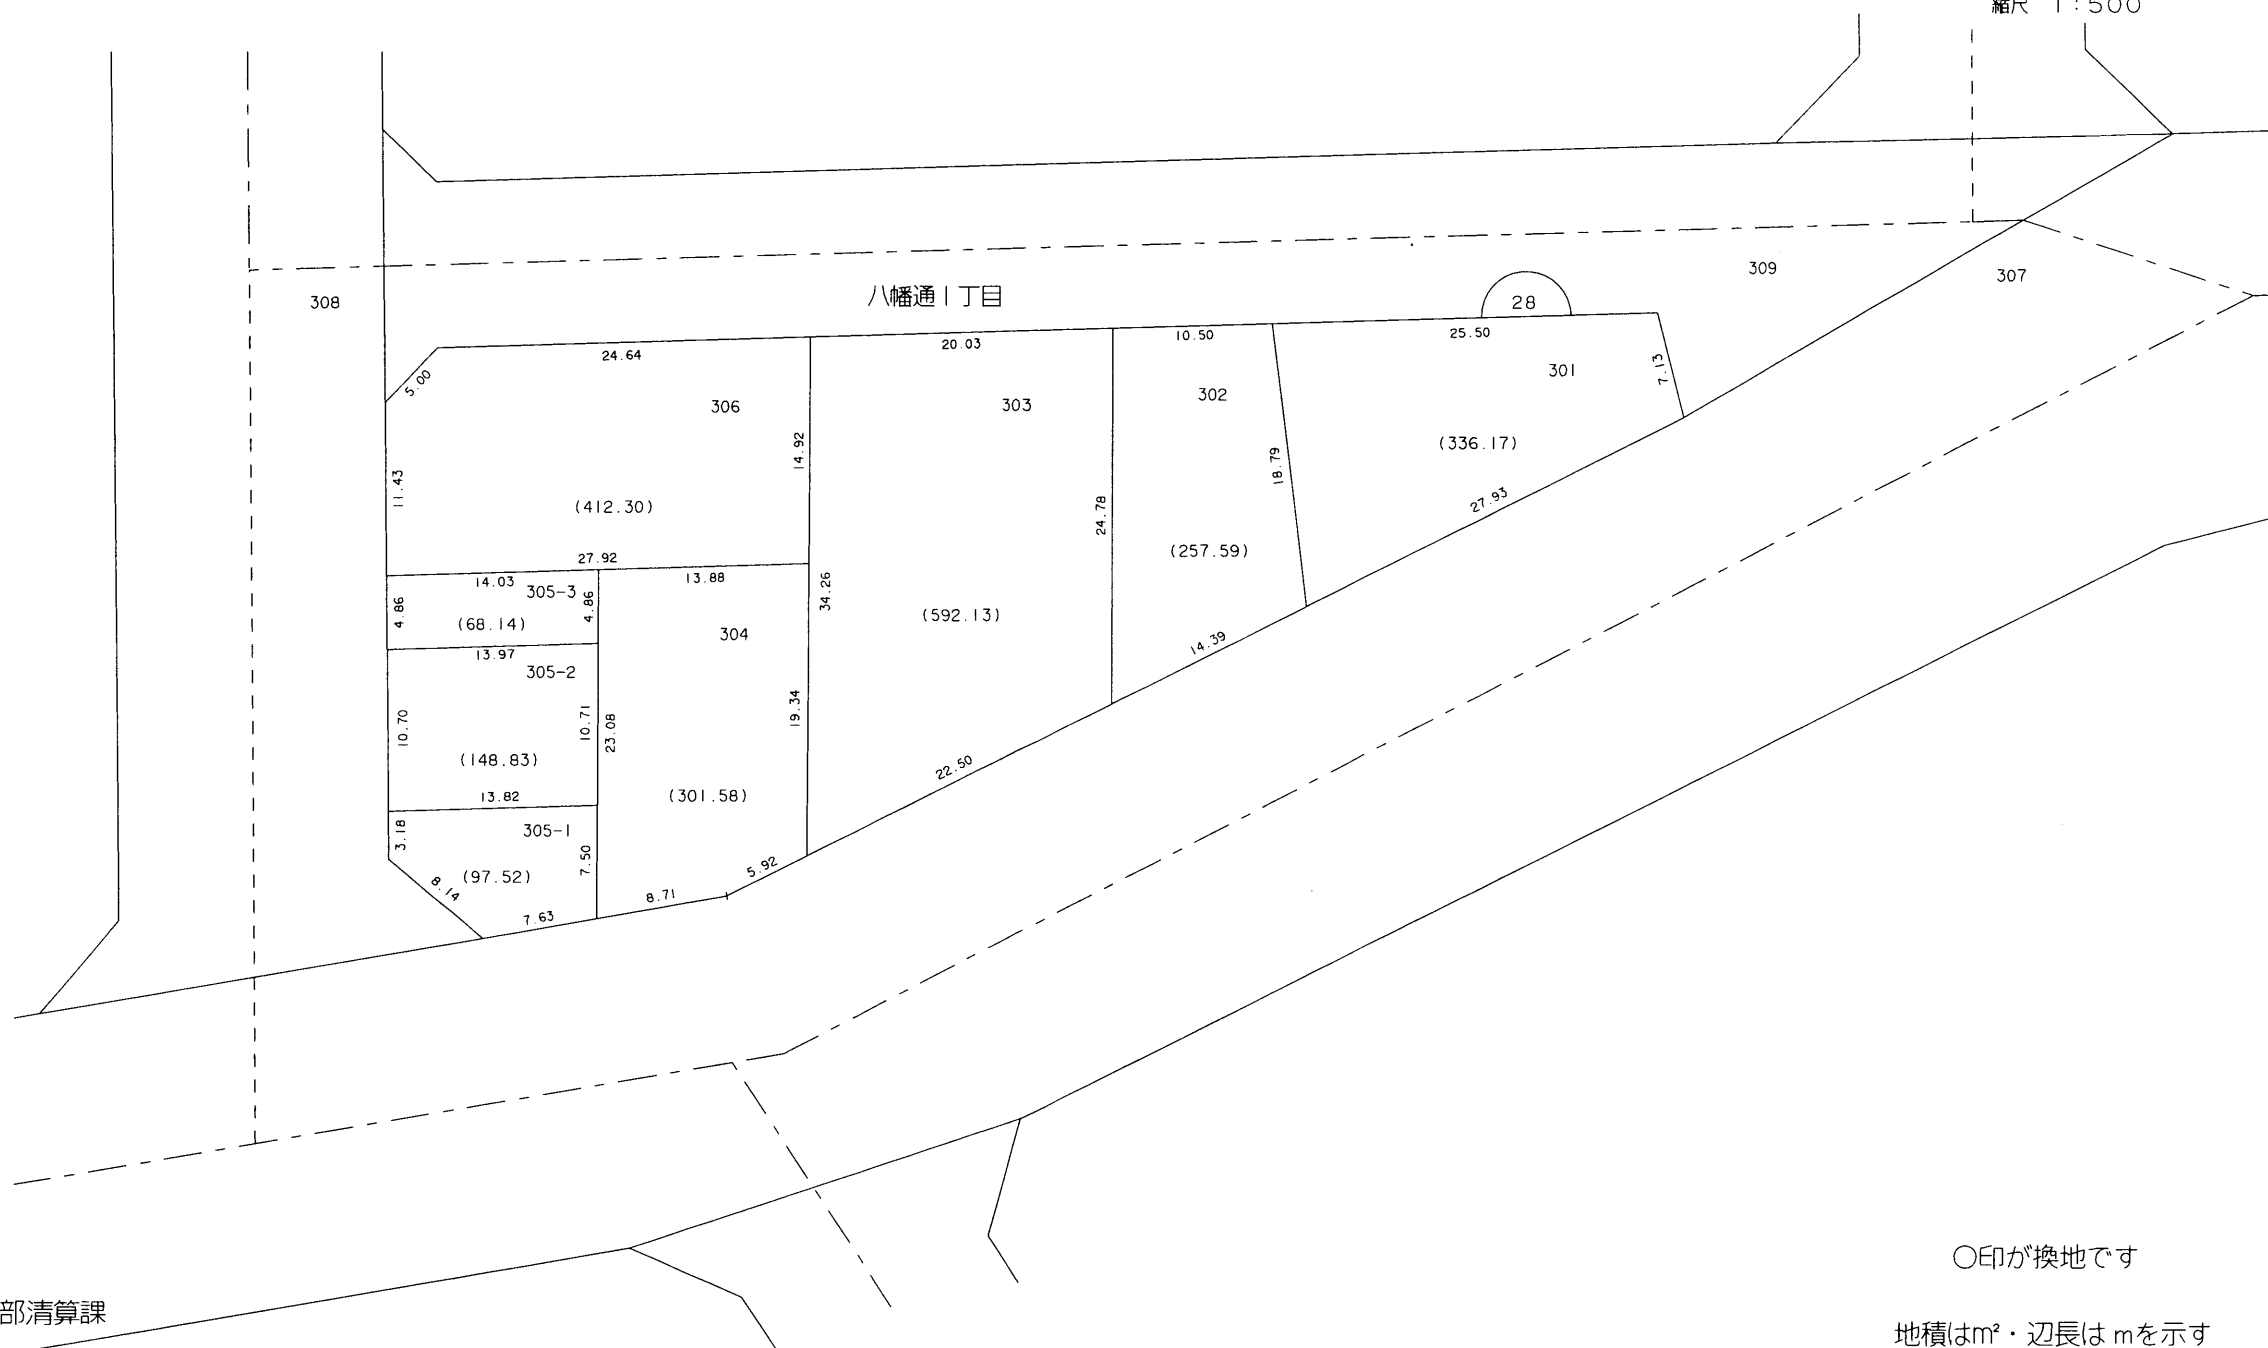

○印が換地です

地積は m^2 ・辺長は mを示す