
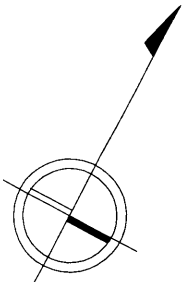


換地図 兼 確定図

市役所前 換地区 31 街区

八幡通2丁目

八幡通2丁目

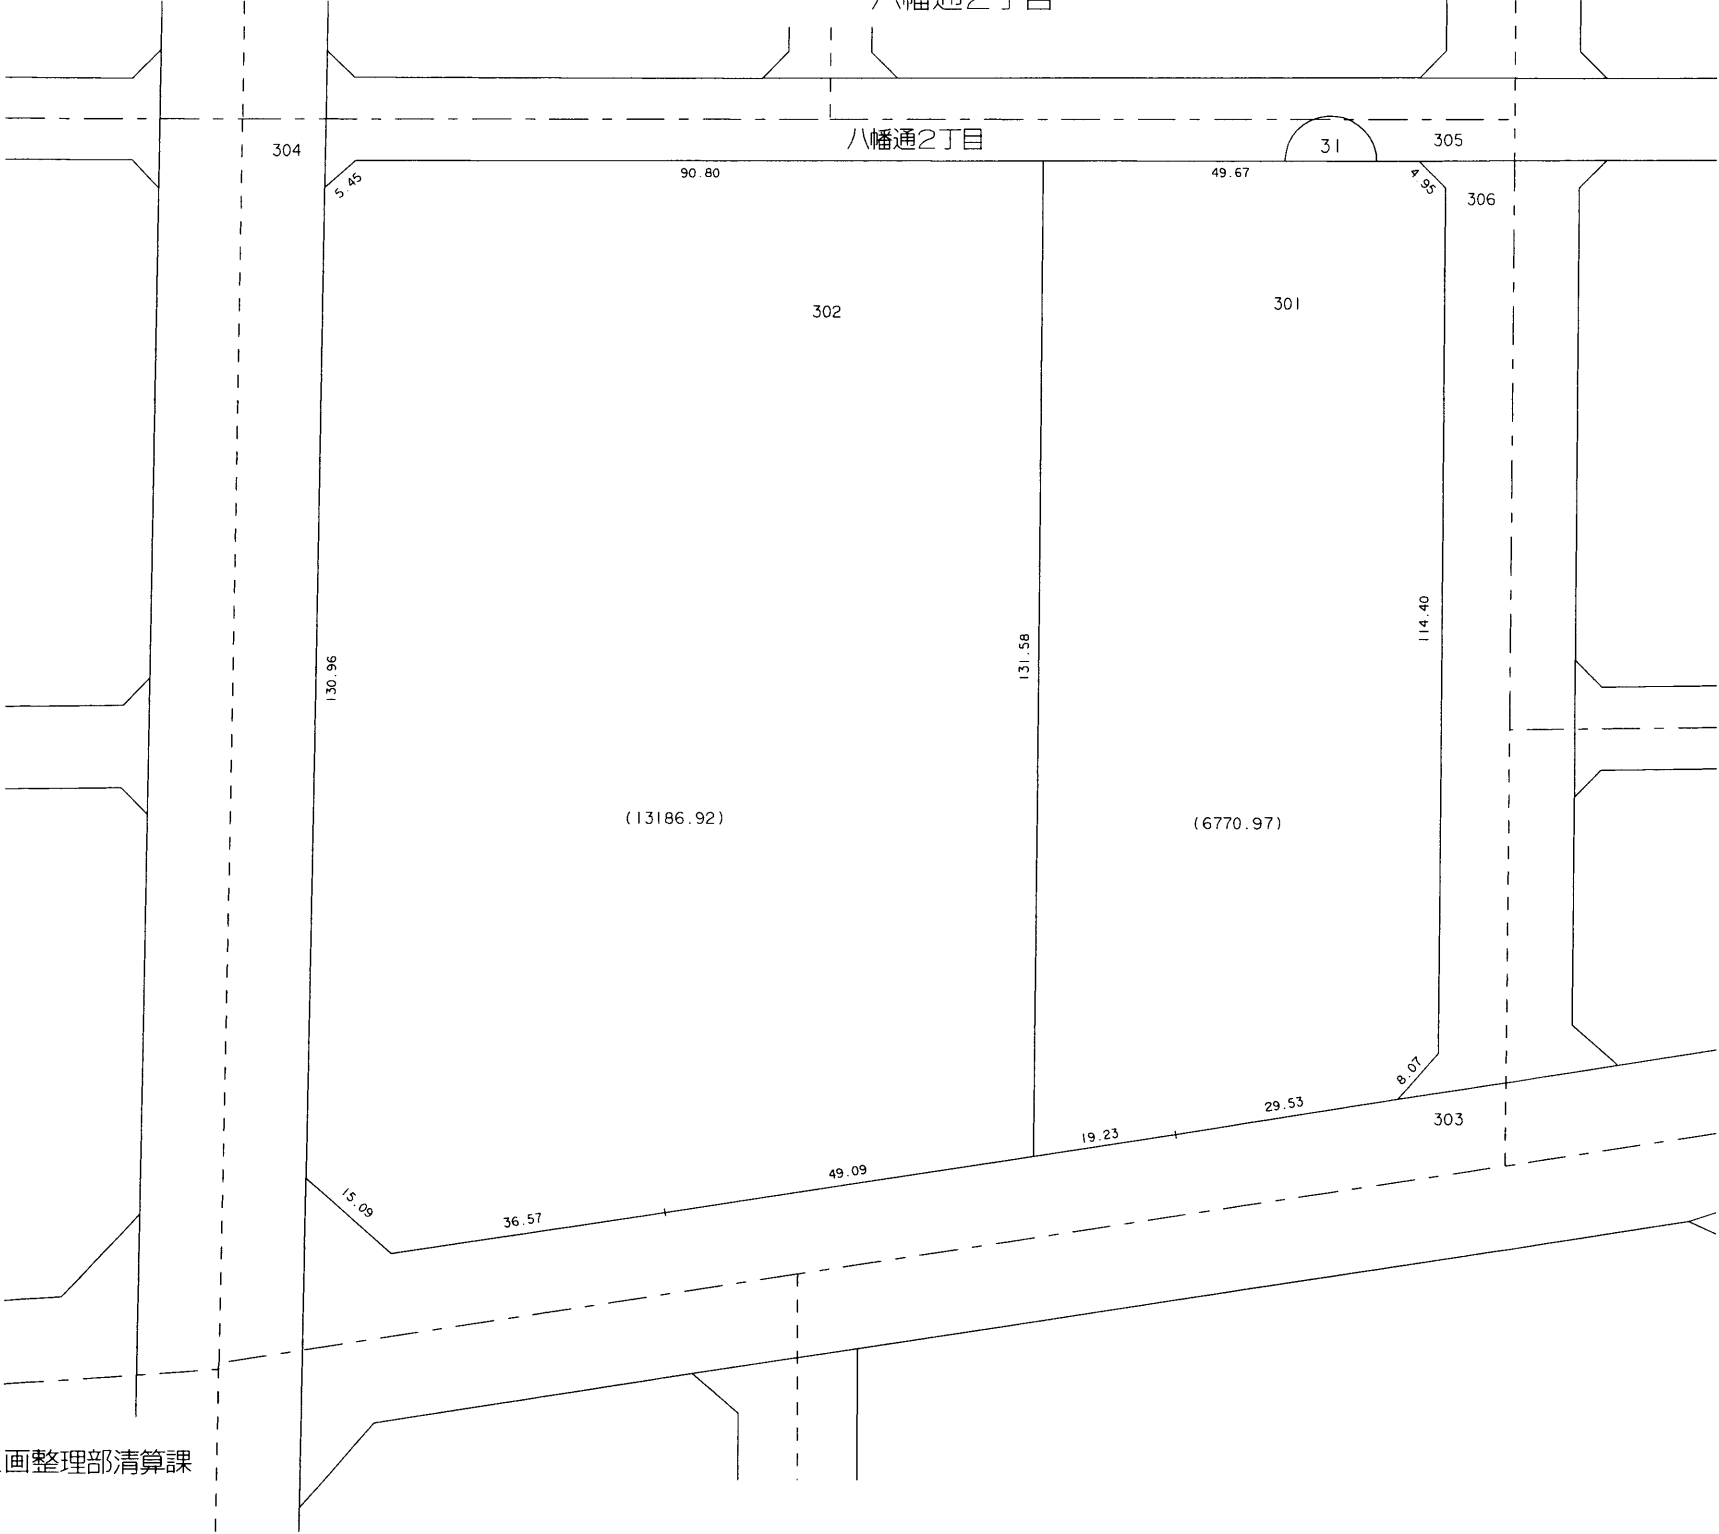

縮尺 1 : 1000

○印が換地です

地積は m^2 ・辺長は mを示す