
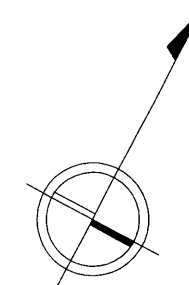


換地図 兼 確定図

市役所前 換地区 39 街区

浜辺通1丁目

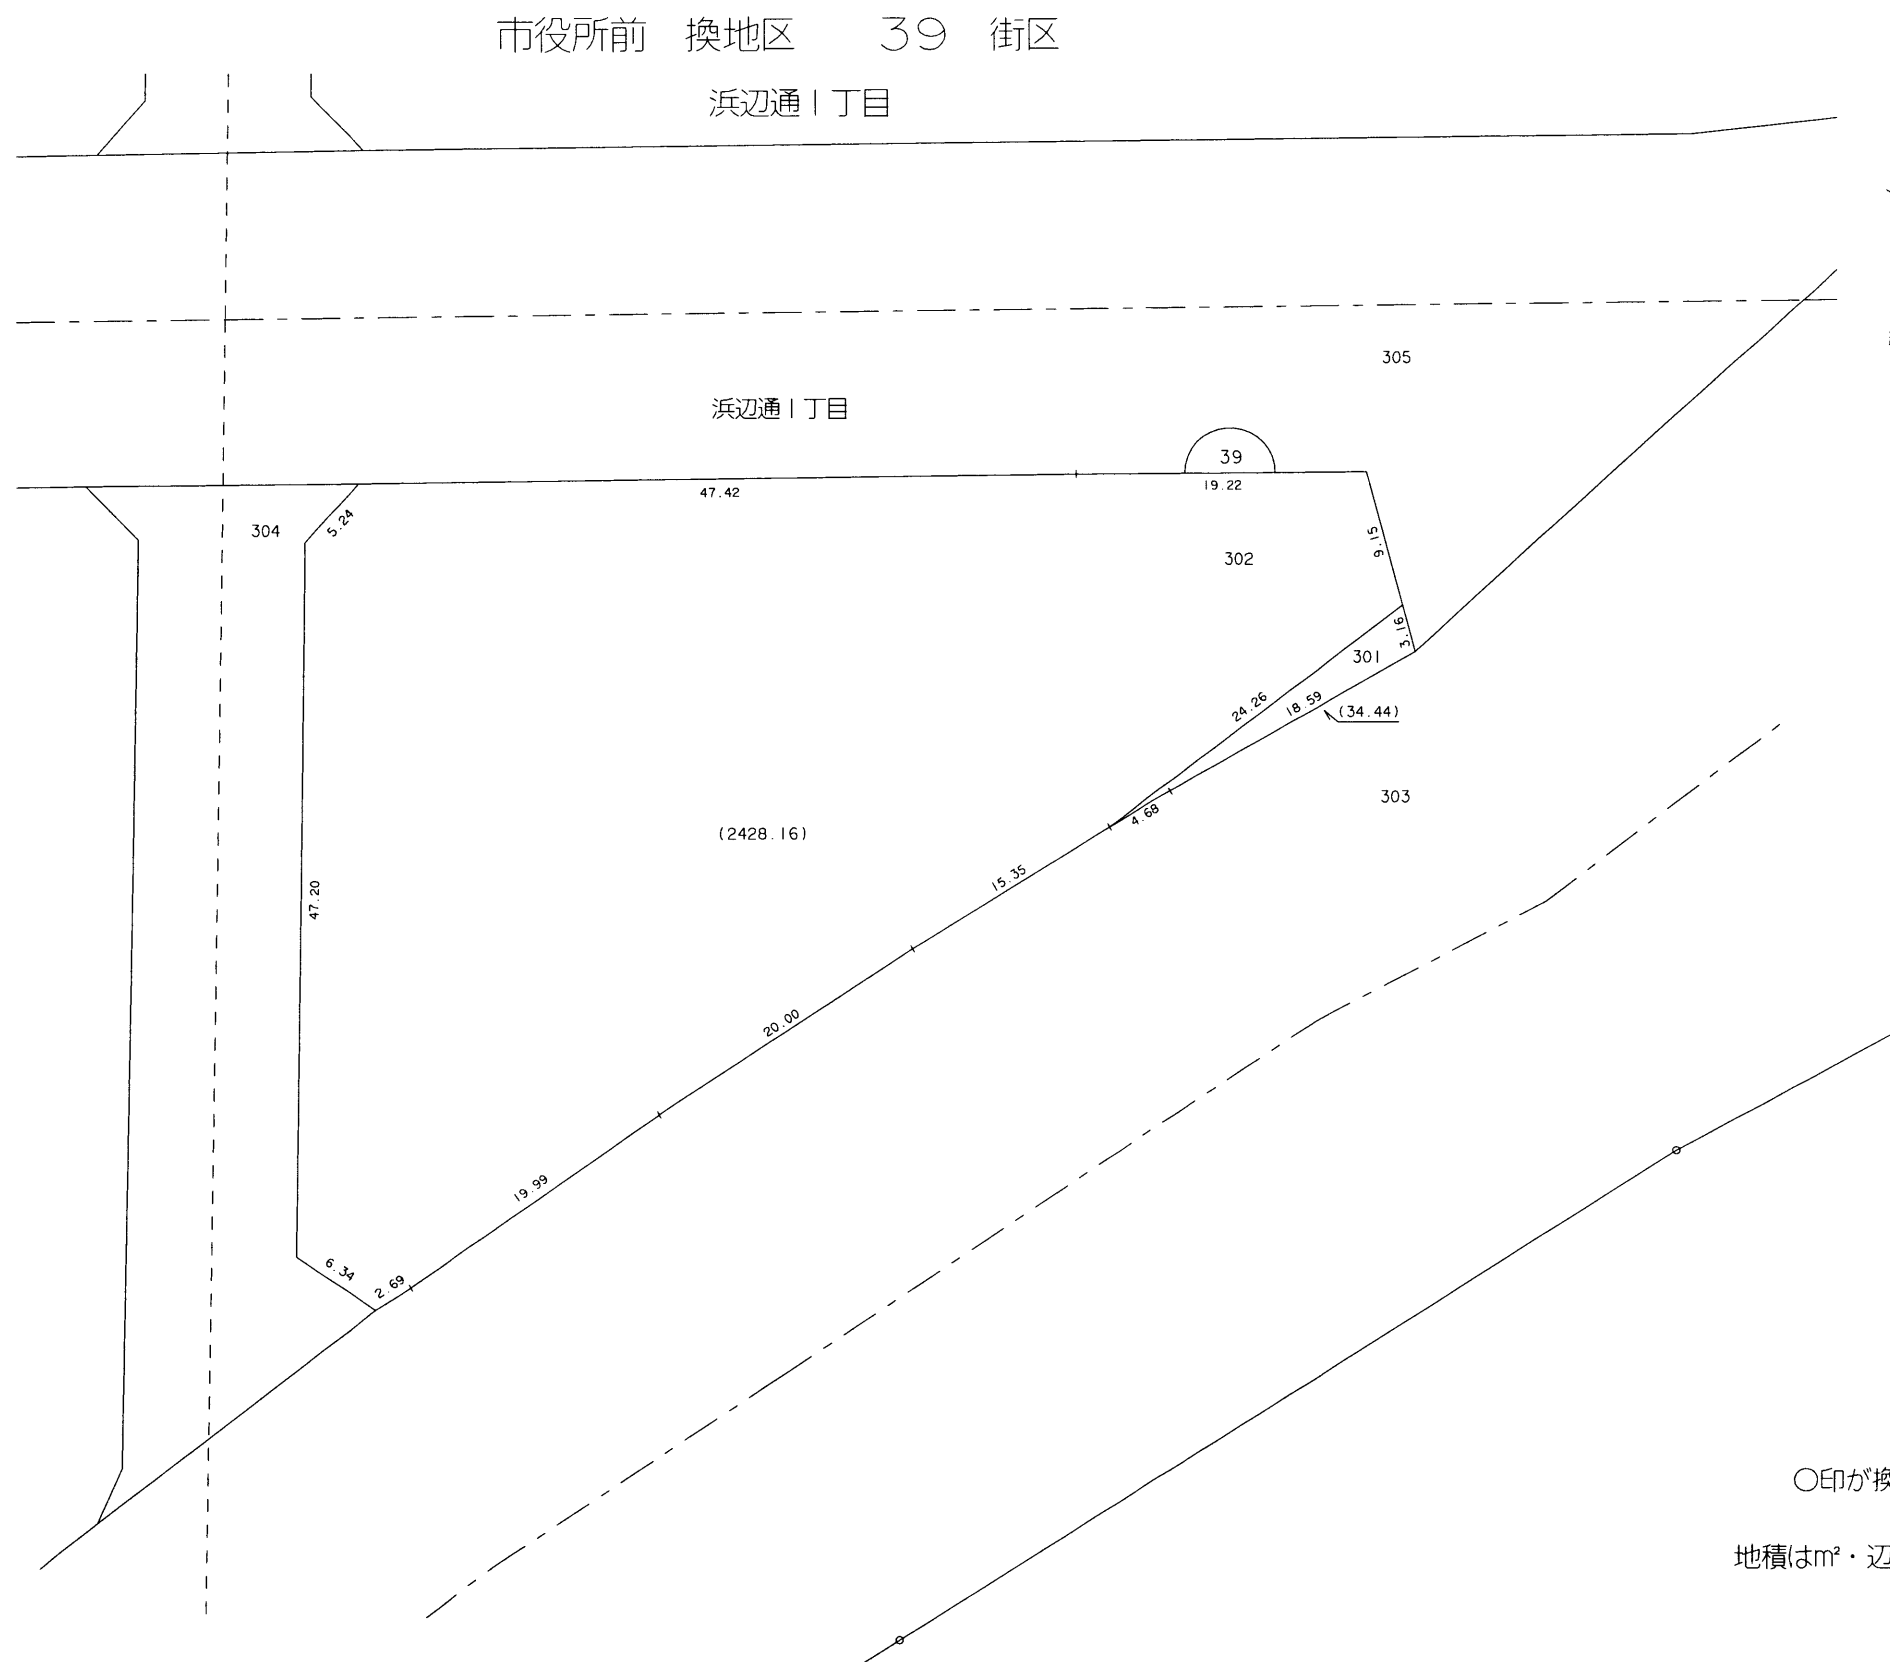

縮尺 1 : 500

○印が換地です

地積は m^2 ・辺長は m を示す