



換地圖 兼 確定圖

市役所前 換地区 48 街区

浜辺通5丁目

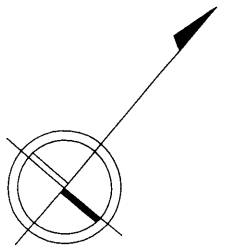

縮尺 1 : 500

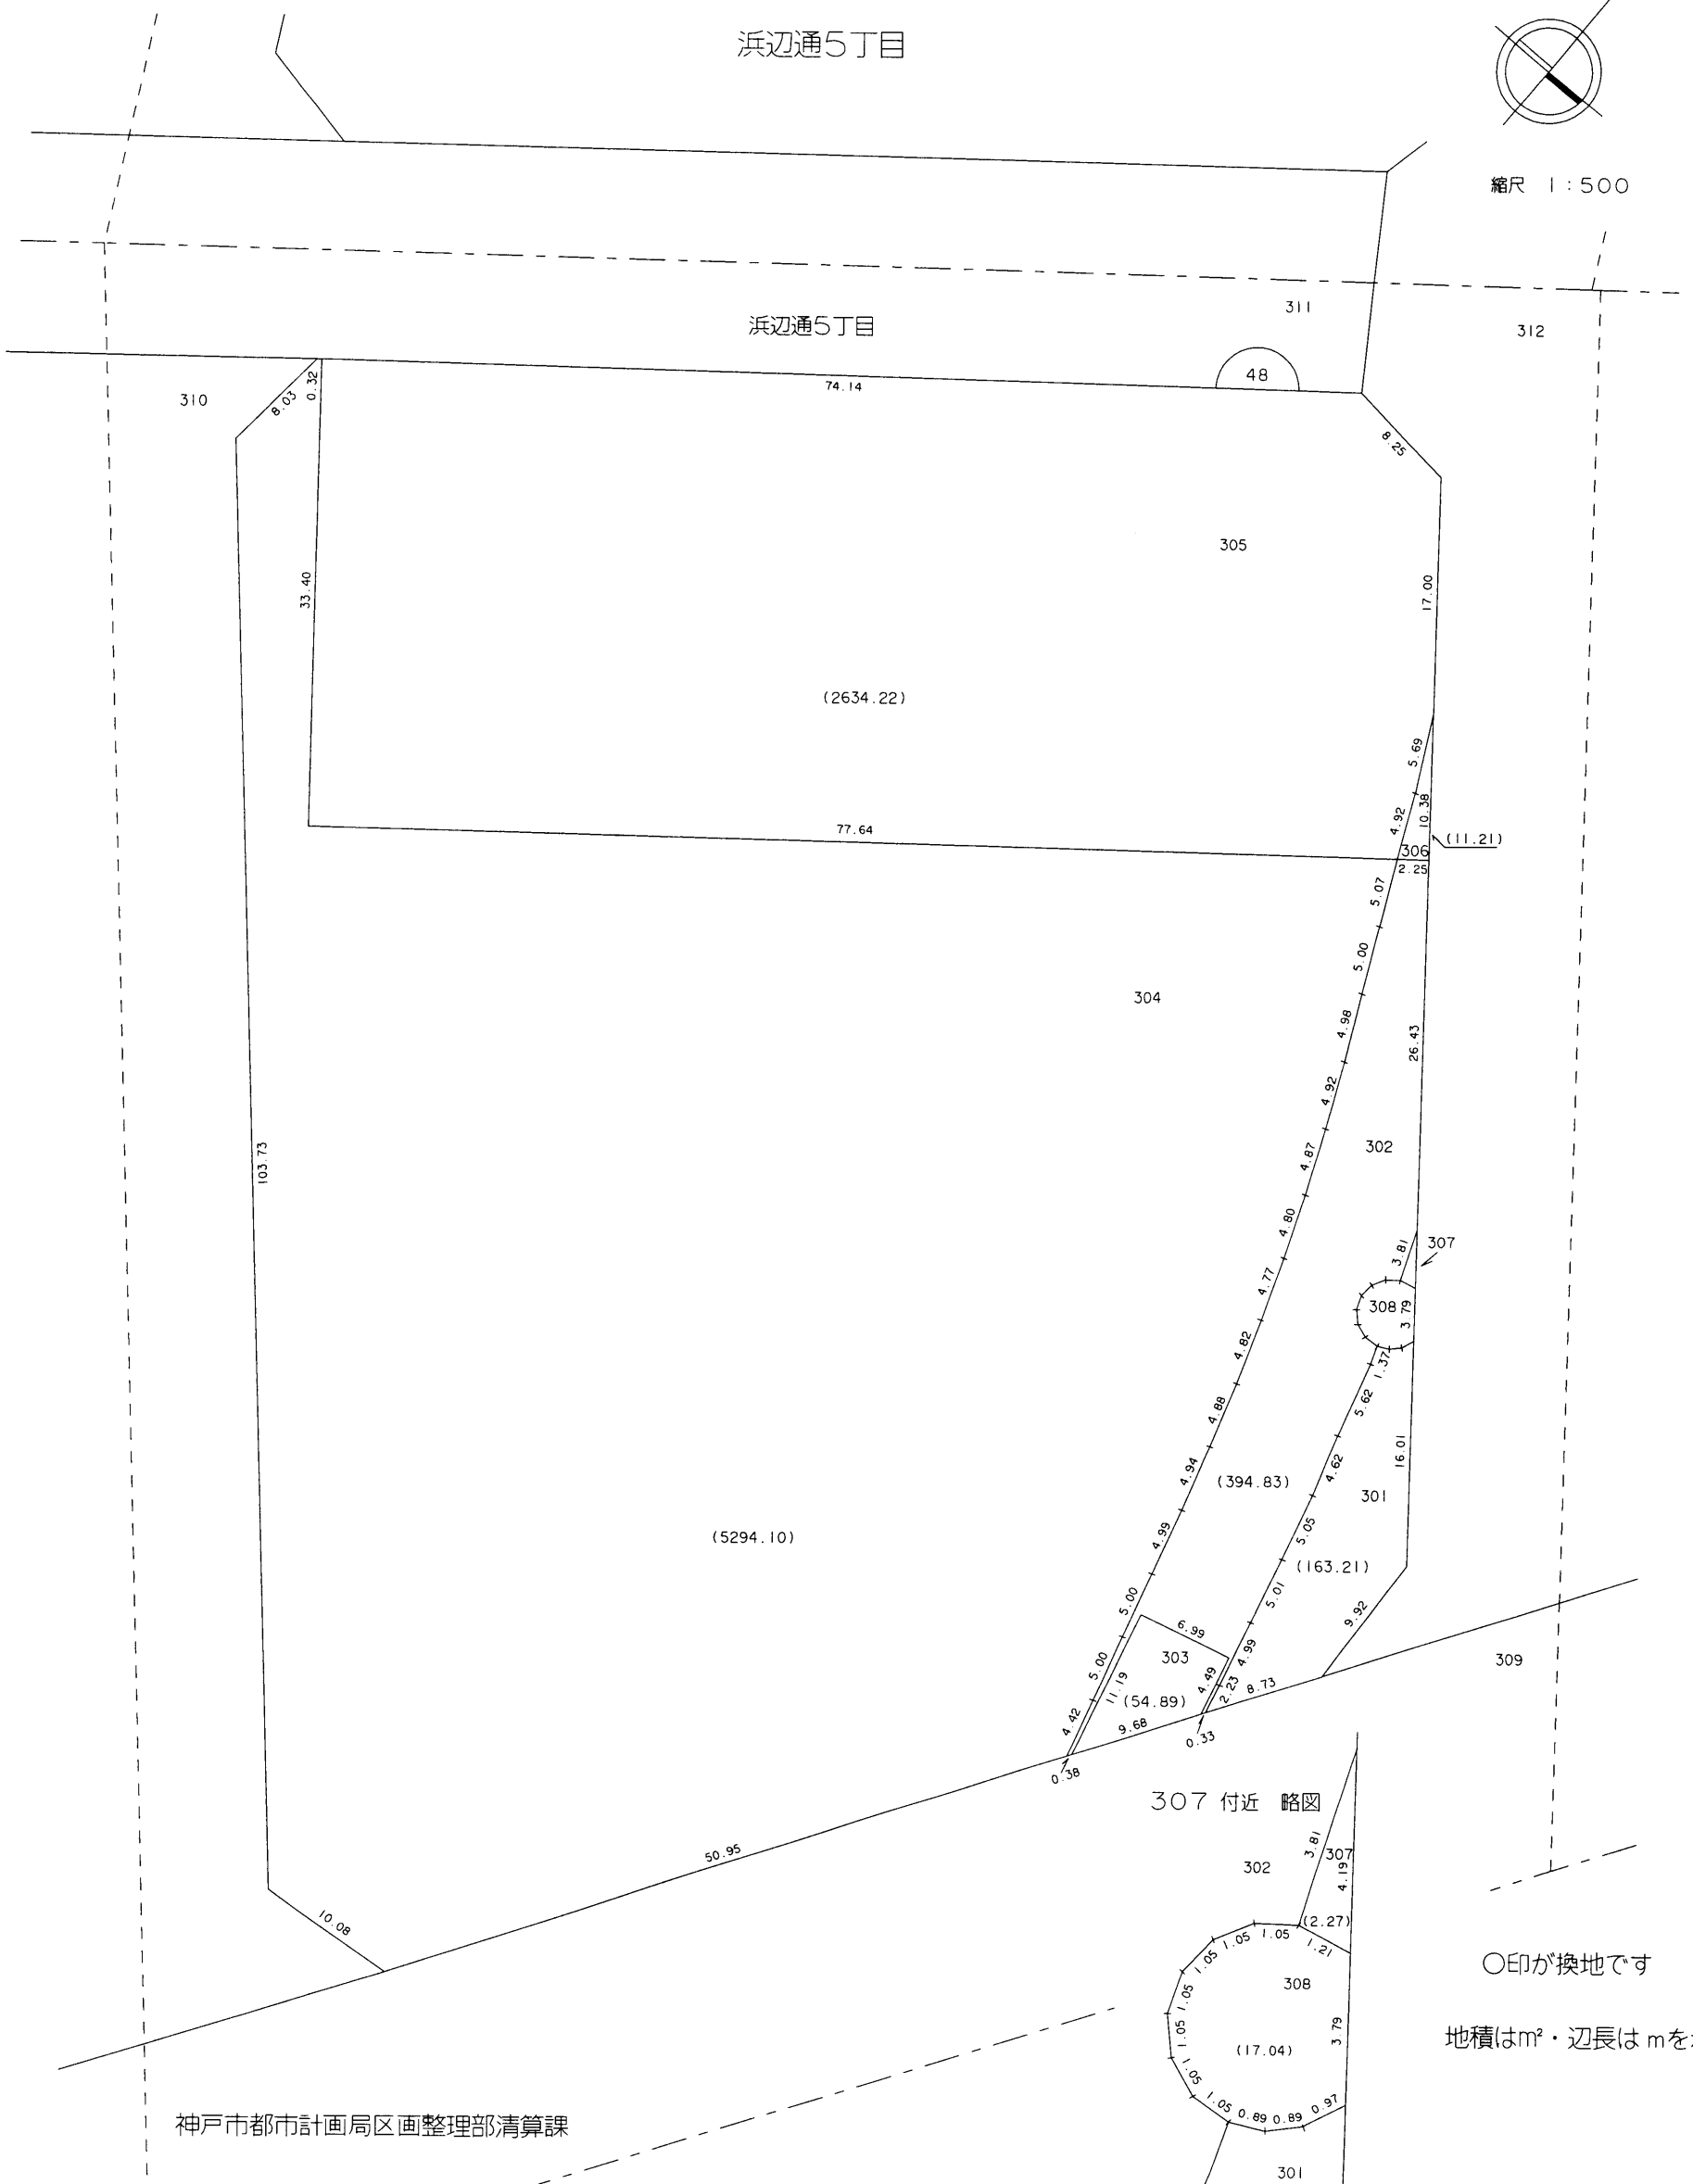

神戸市都市計画局区画整理部清算課