



換地<sup>ㄏㄨㄢˋ ㄉㄧˋ</sup> 兼 確定<sup>ㄑㄩㄝˋ ㄉㄧㄥˋ</sup>

市役所前 換地区 49 街区


磯辺通4丁目の一部

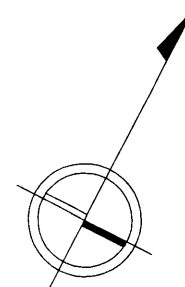

縮尺 1 : 1000

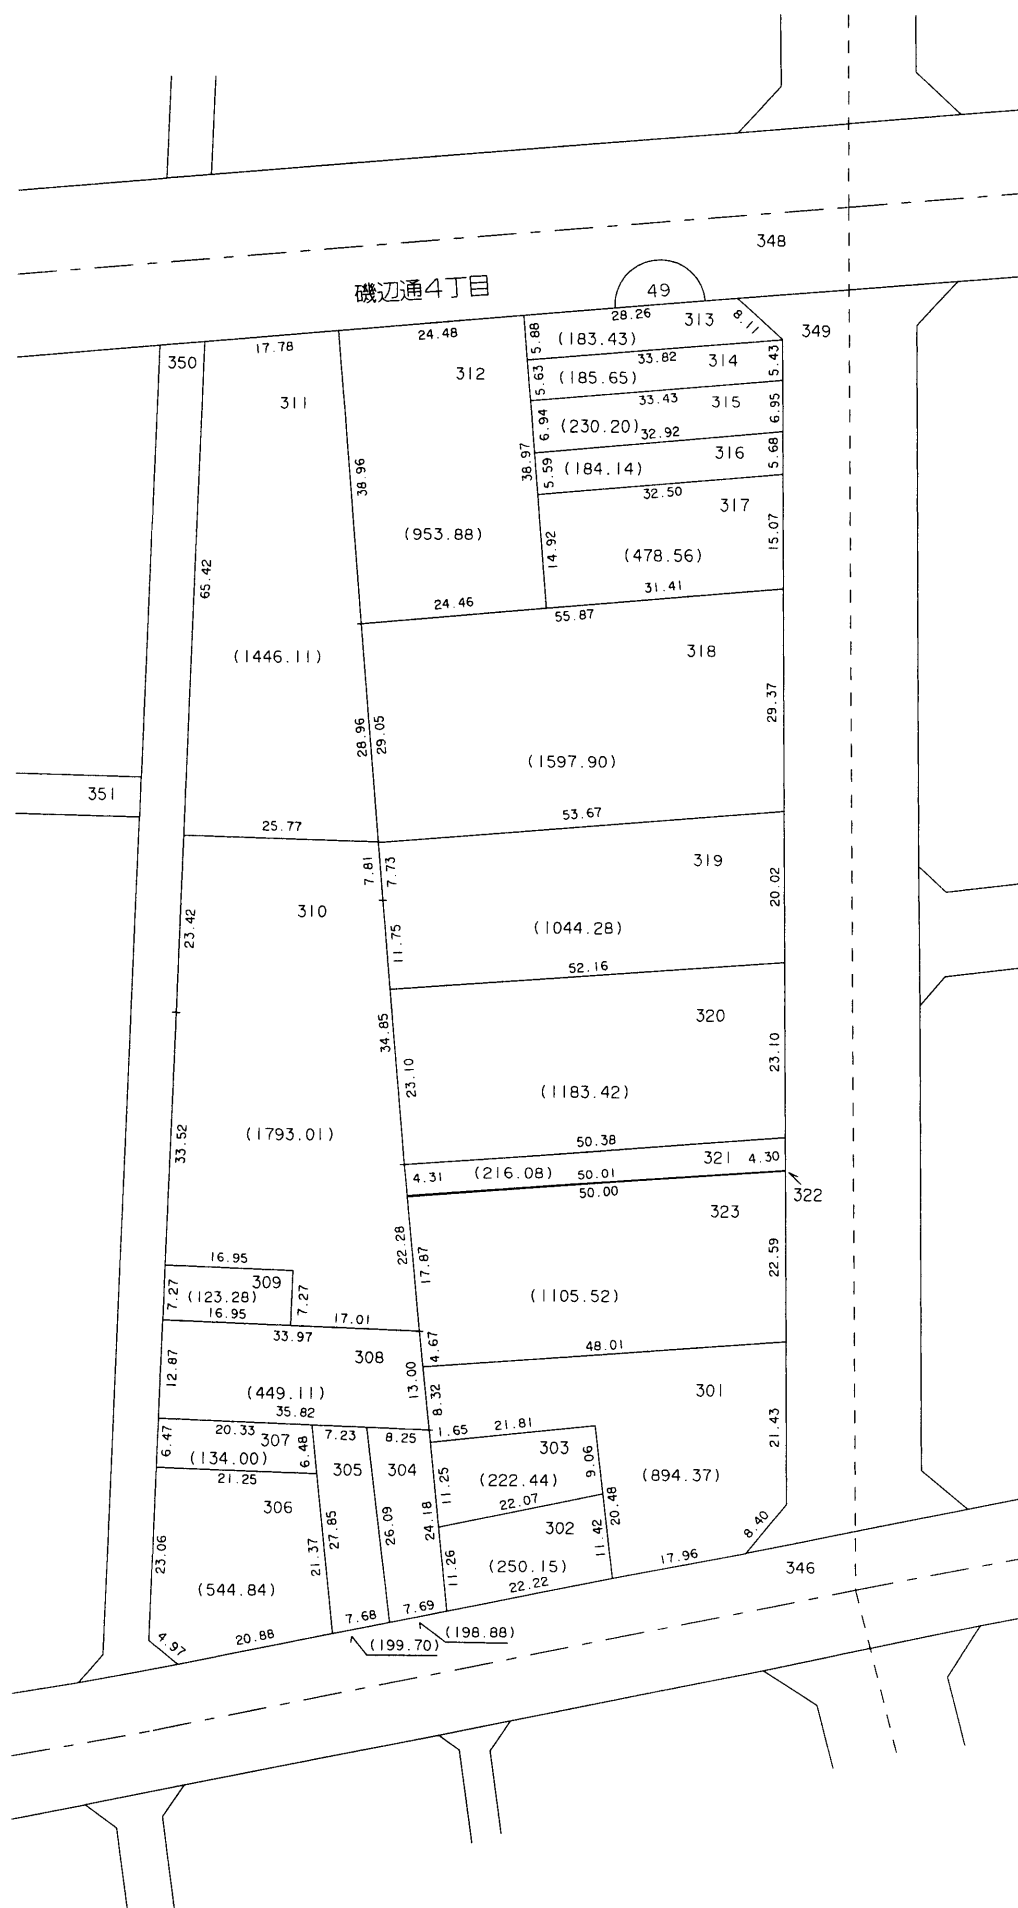

322 付近 略図

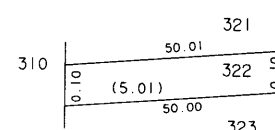

○印が換地です

神戸市都市計画局区画整理部清算課

地積は $m^2$ ・辺長は  $m$ を示す