



換地図 兼 確定図

市役所前 換地区 53 街区

加納町6丁目の一部

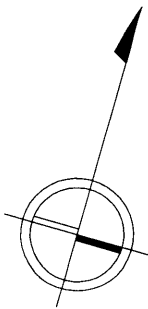

縮尺 1 : 1000

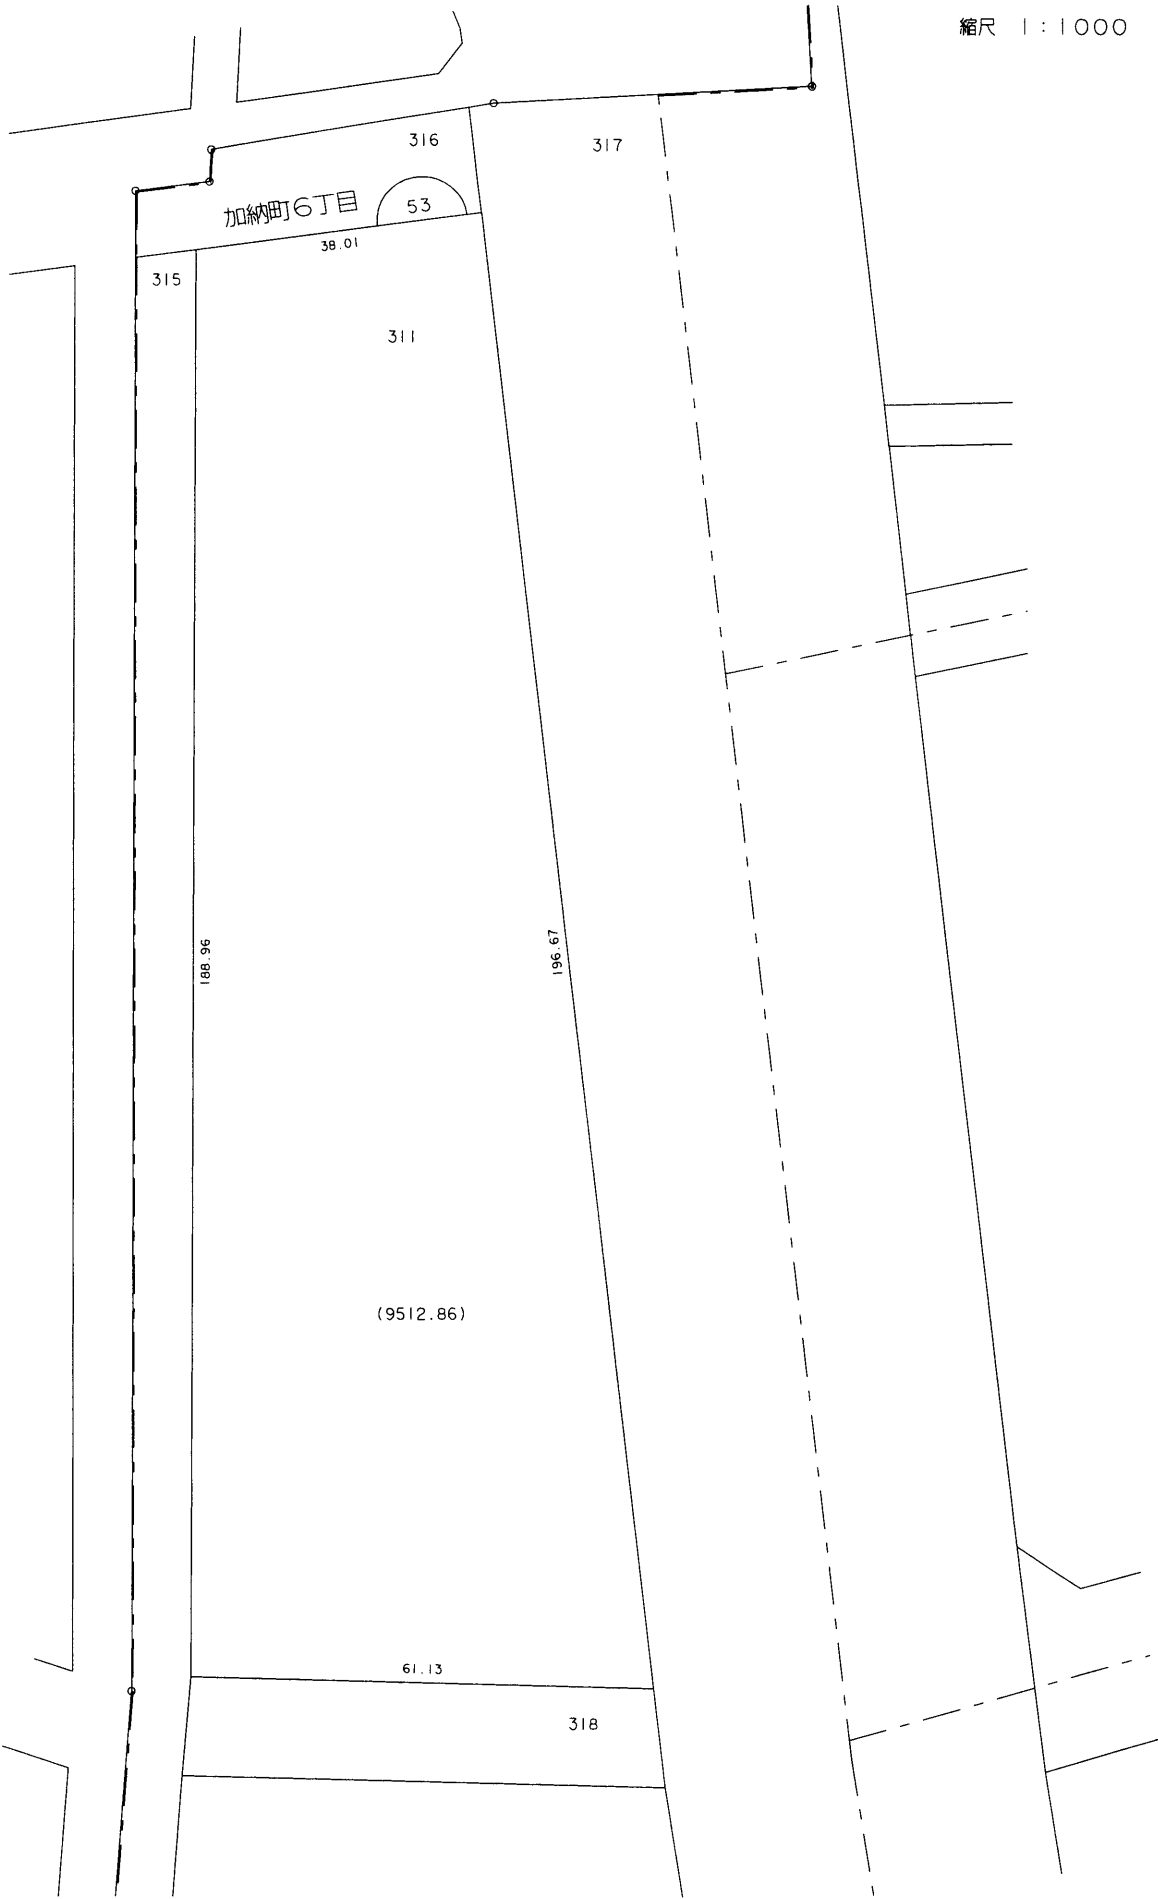

○印が換地です