



換地図 兼 確定図

市役所前 換地区 7 街区

御幸通3丁目の一部

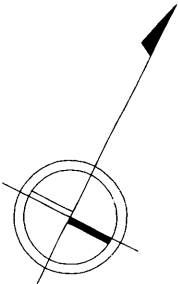

縮尺 1 : 500

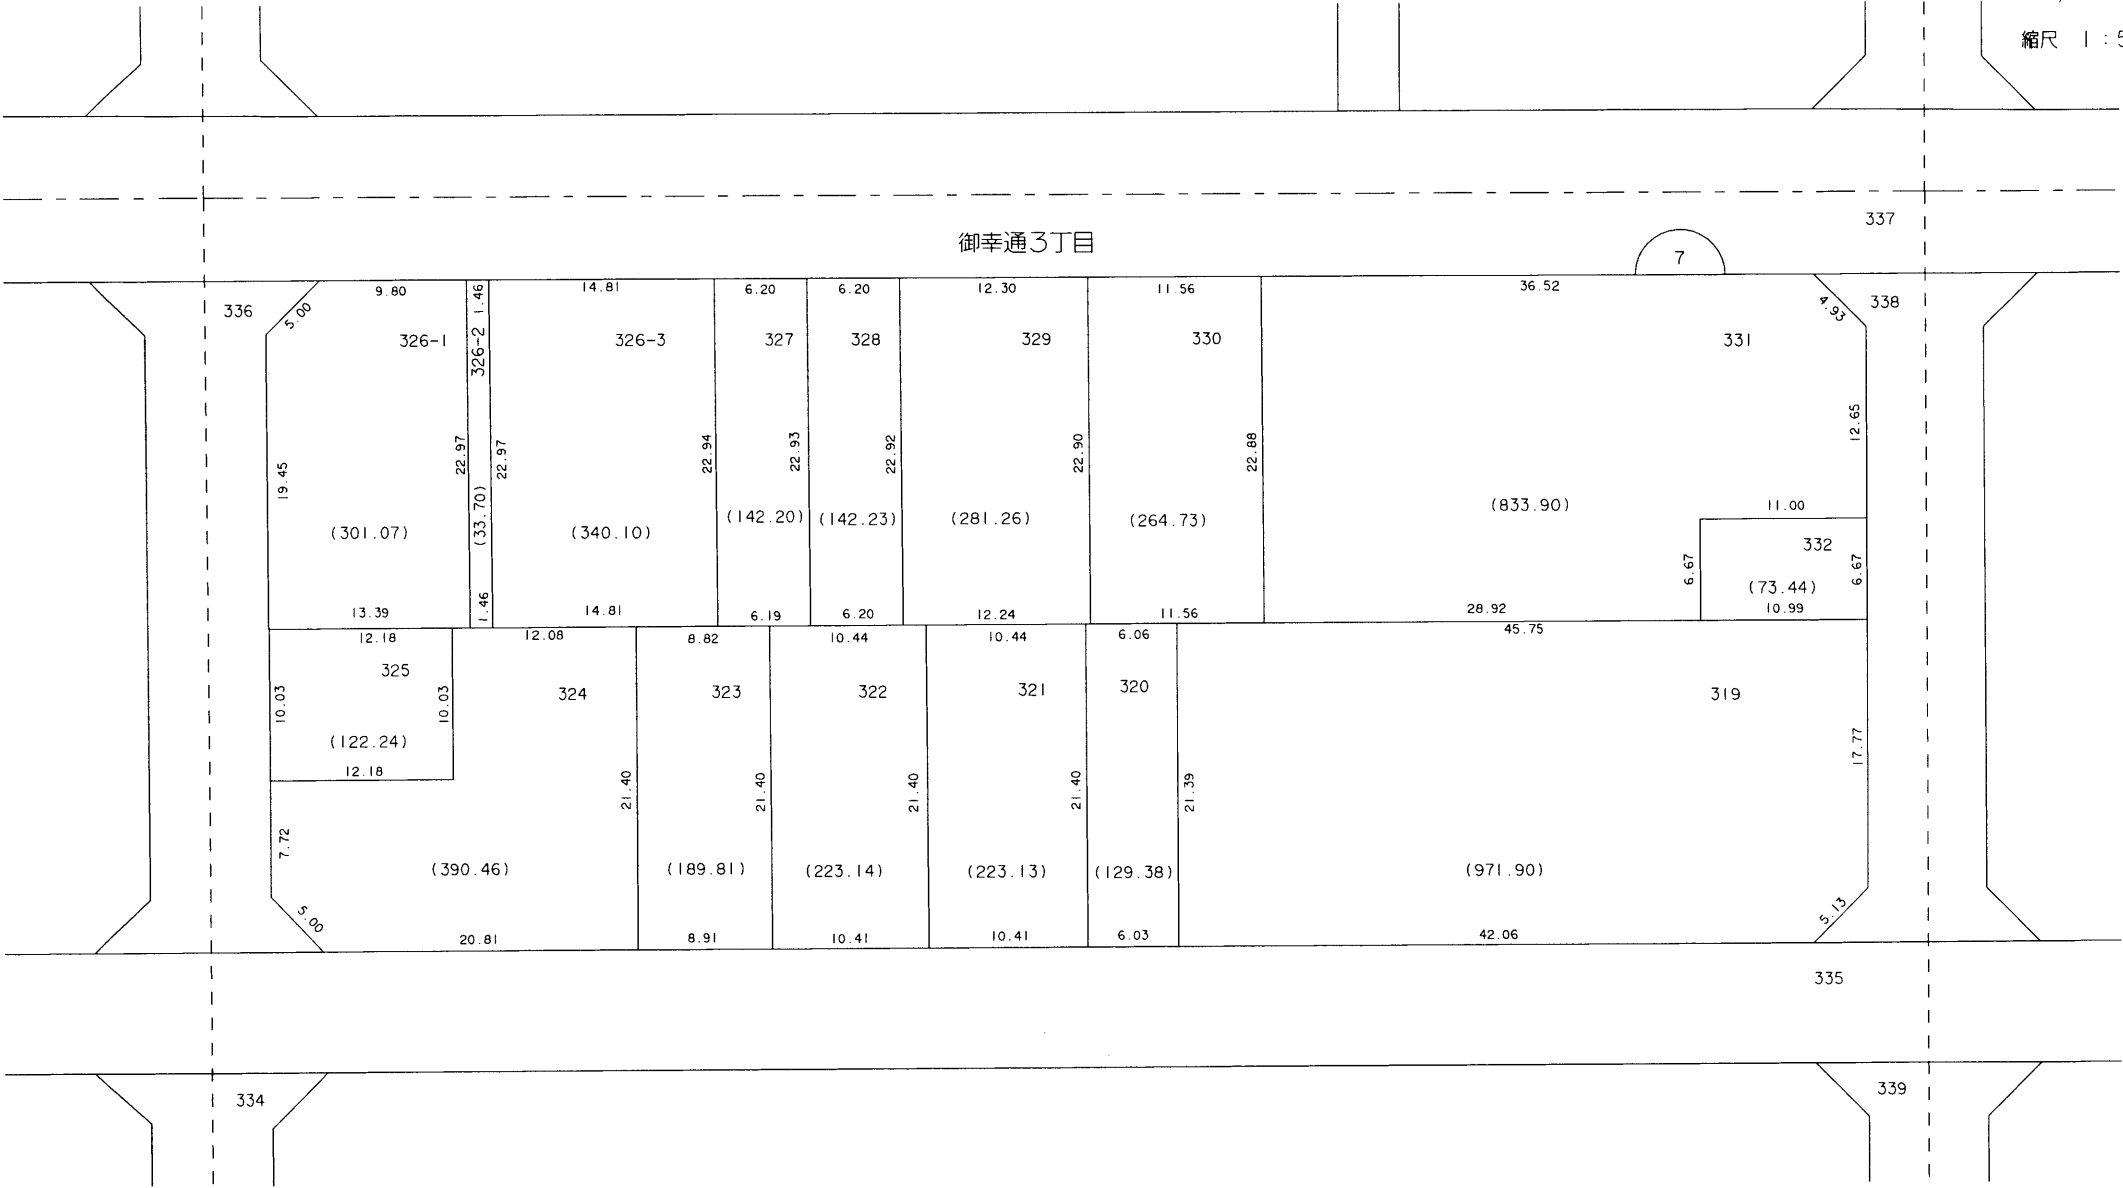

○印が換地です

地積は㎡・辺長は m を示す