



換地図 兼 確定図

脇 浜 換地区 IB 街区

脇浜町I丁目の一部

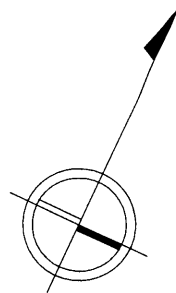

縮尺 1:500

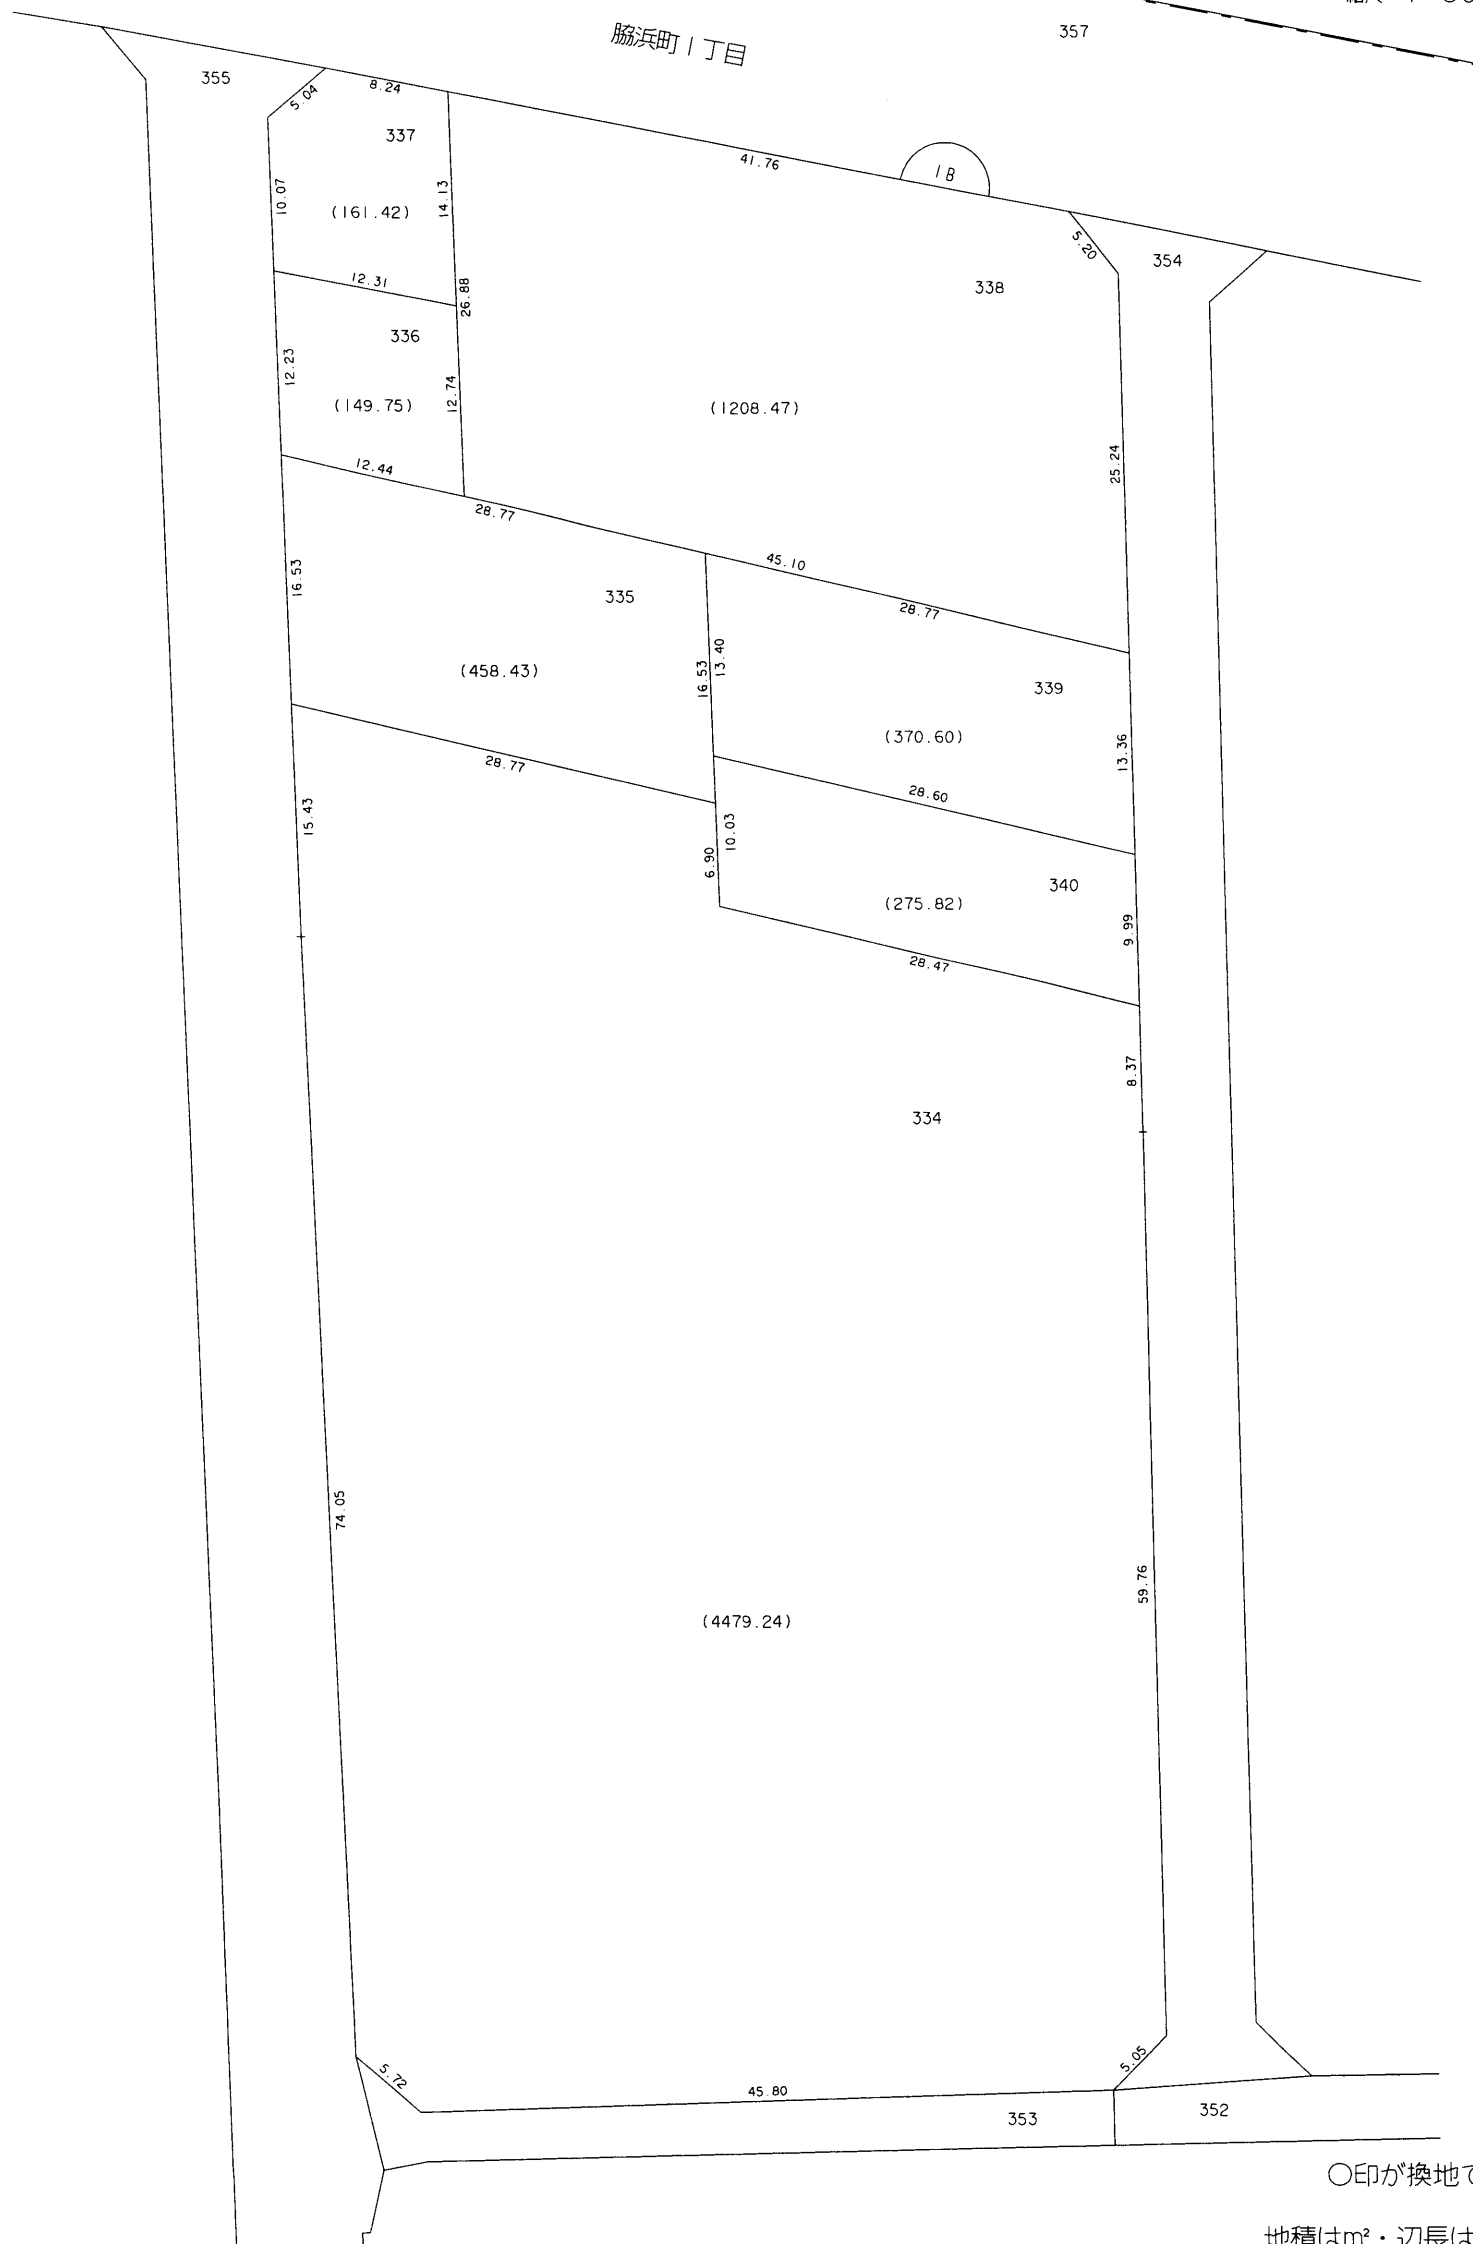

○印が換地です

地積はm²・辺長はmを示す