



換地図 兼 確定図

脇 浜 換地区 I D 街区

脇浜町 I 丁目の一部

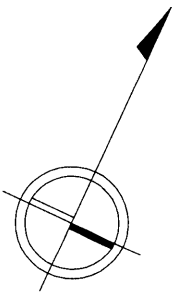

縮尺 1 : 500

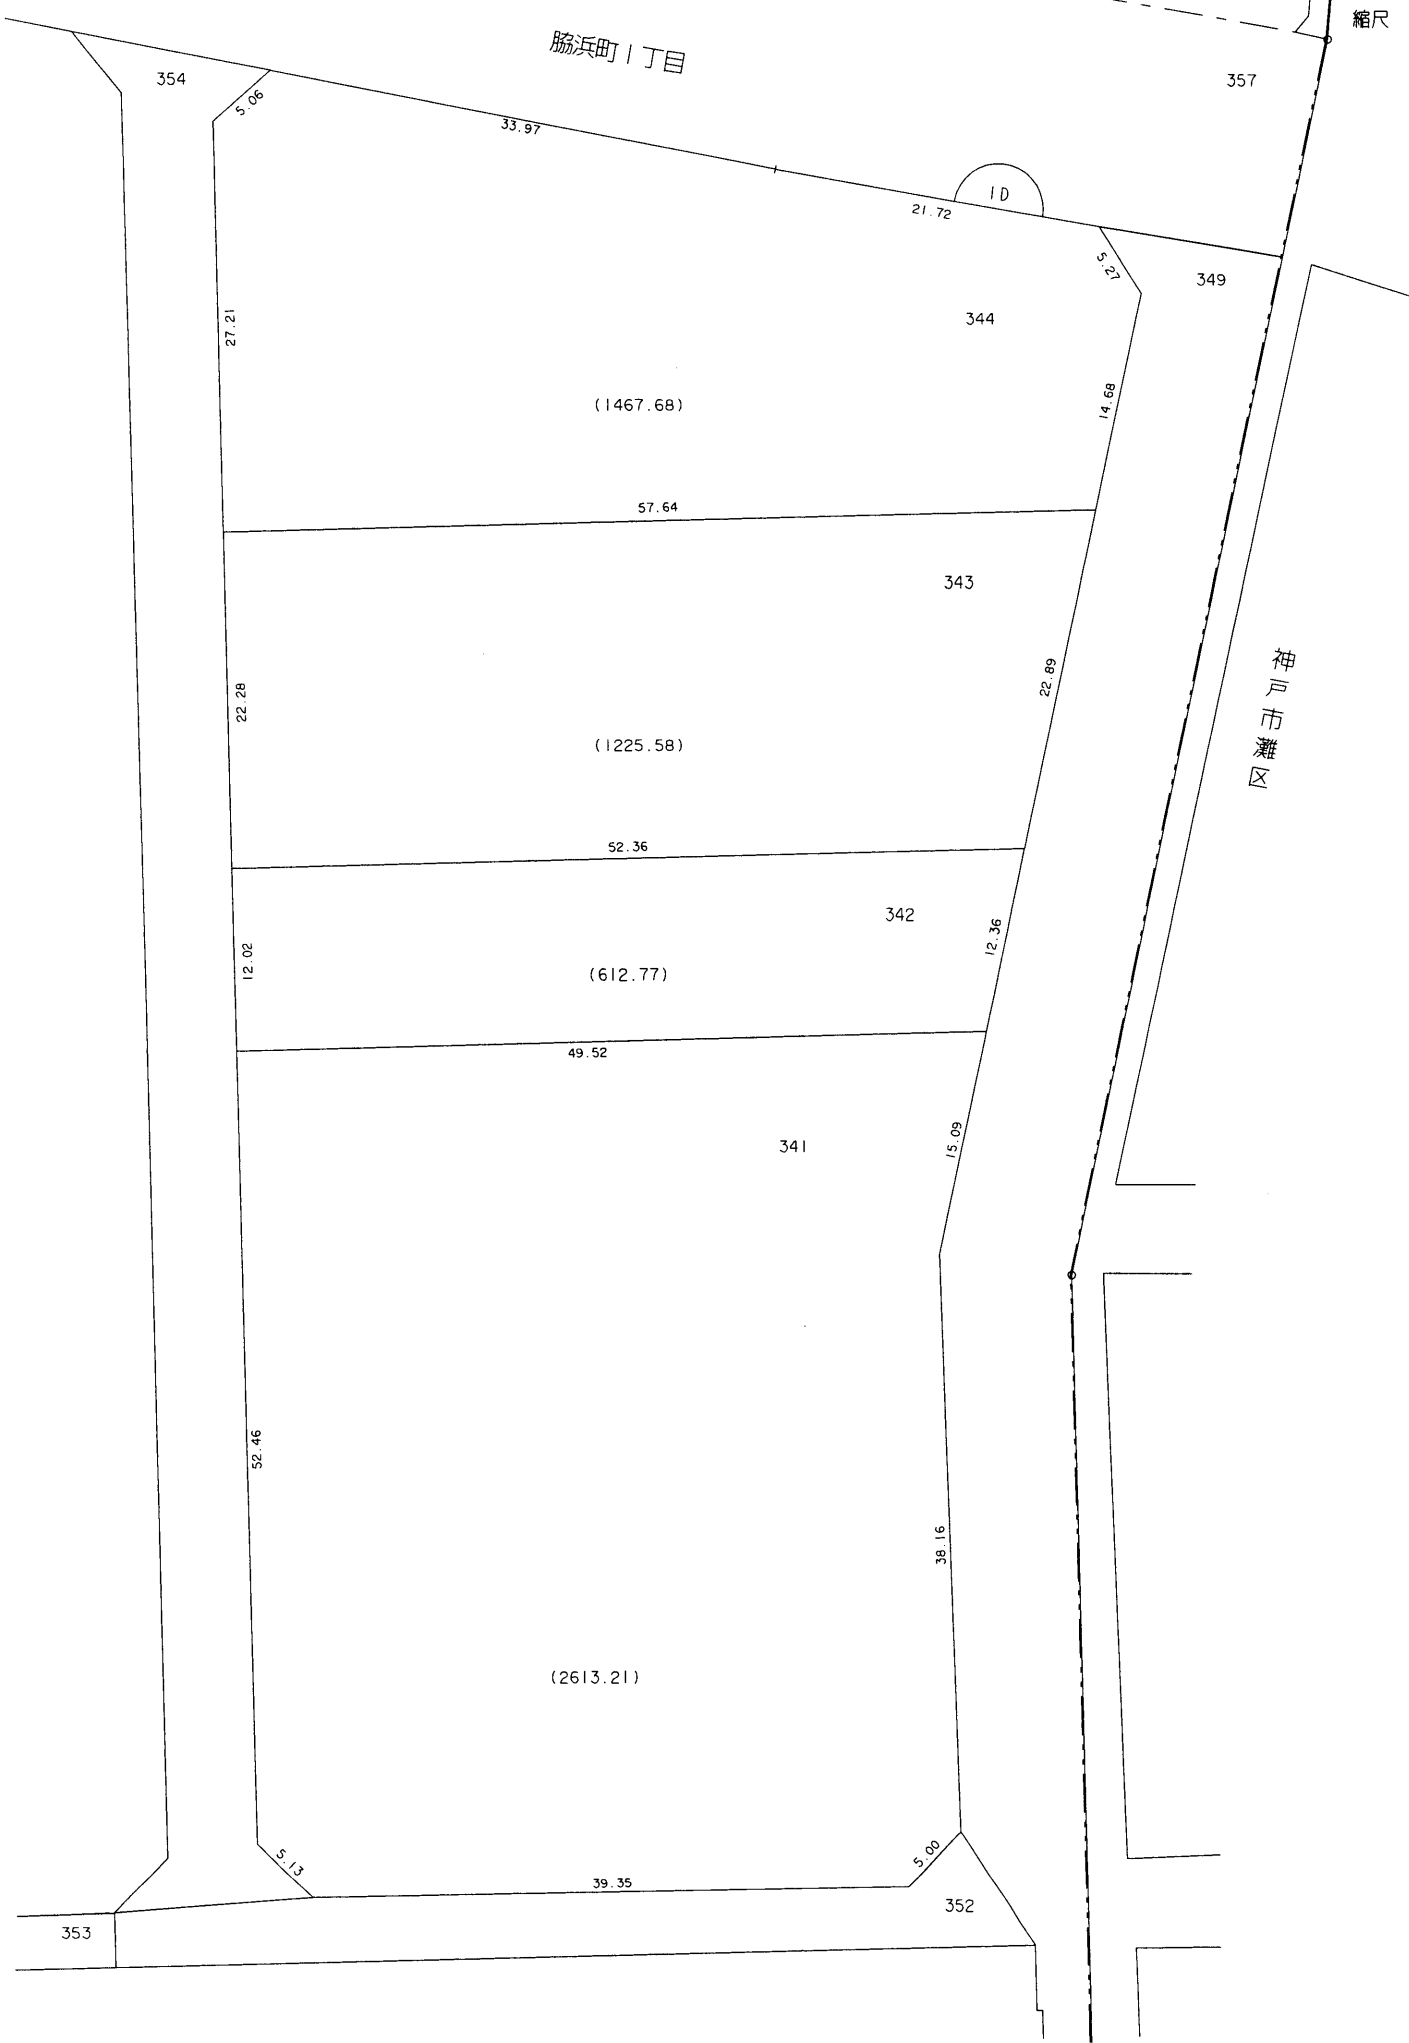

○印が換地です