



換地図 兼 確定図

脇 浜 換地区 2A
2B 街区

脇浜町2丁目の一部

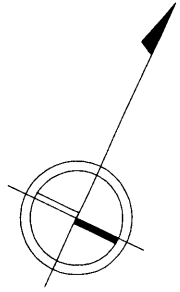

縮尺 1 : 500

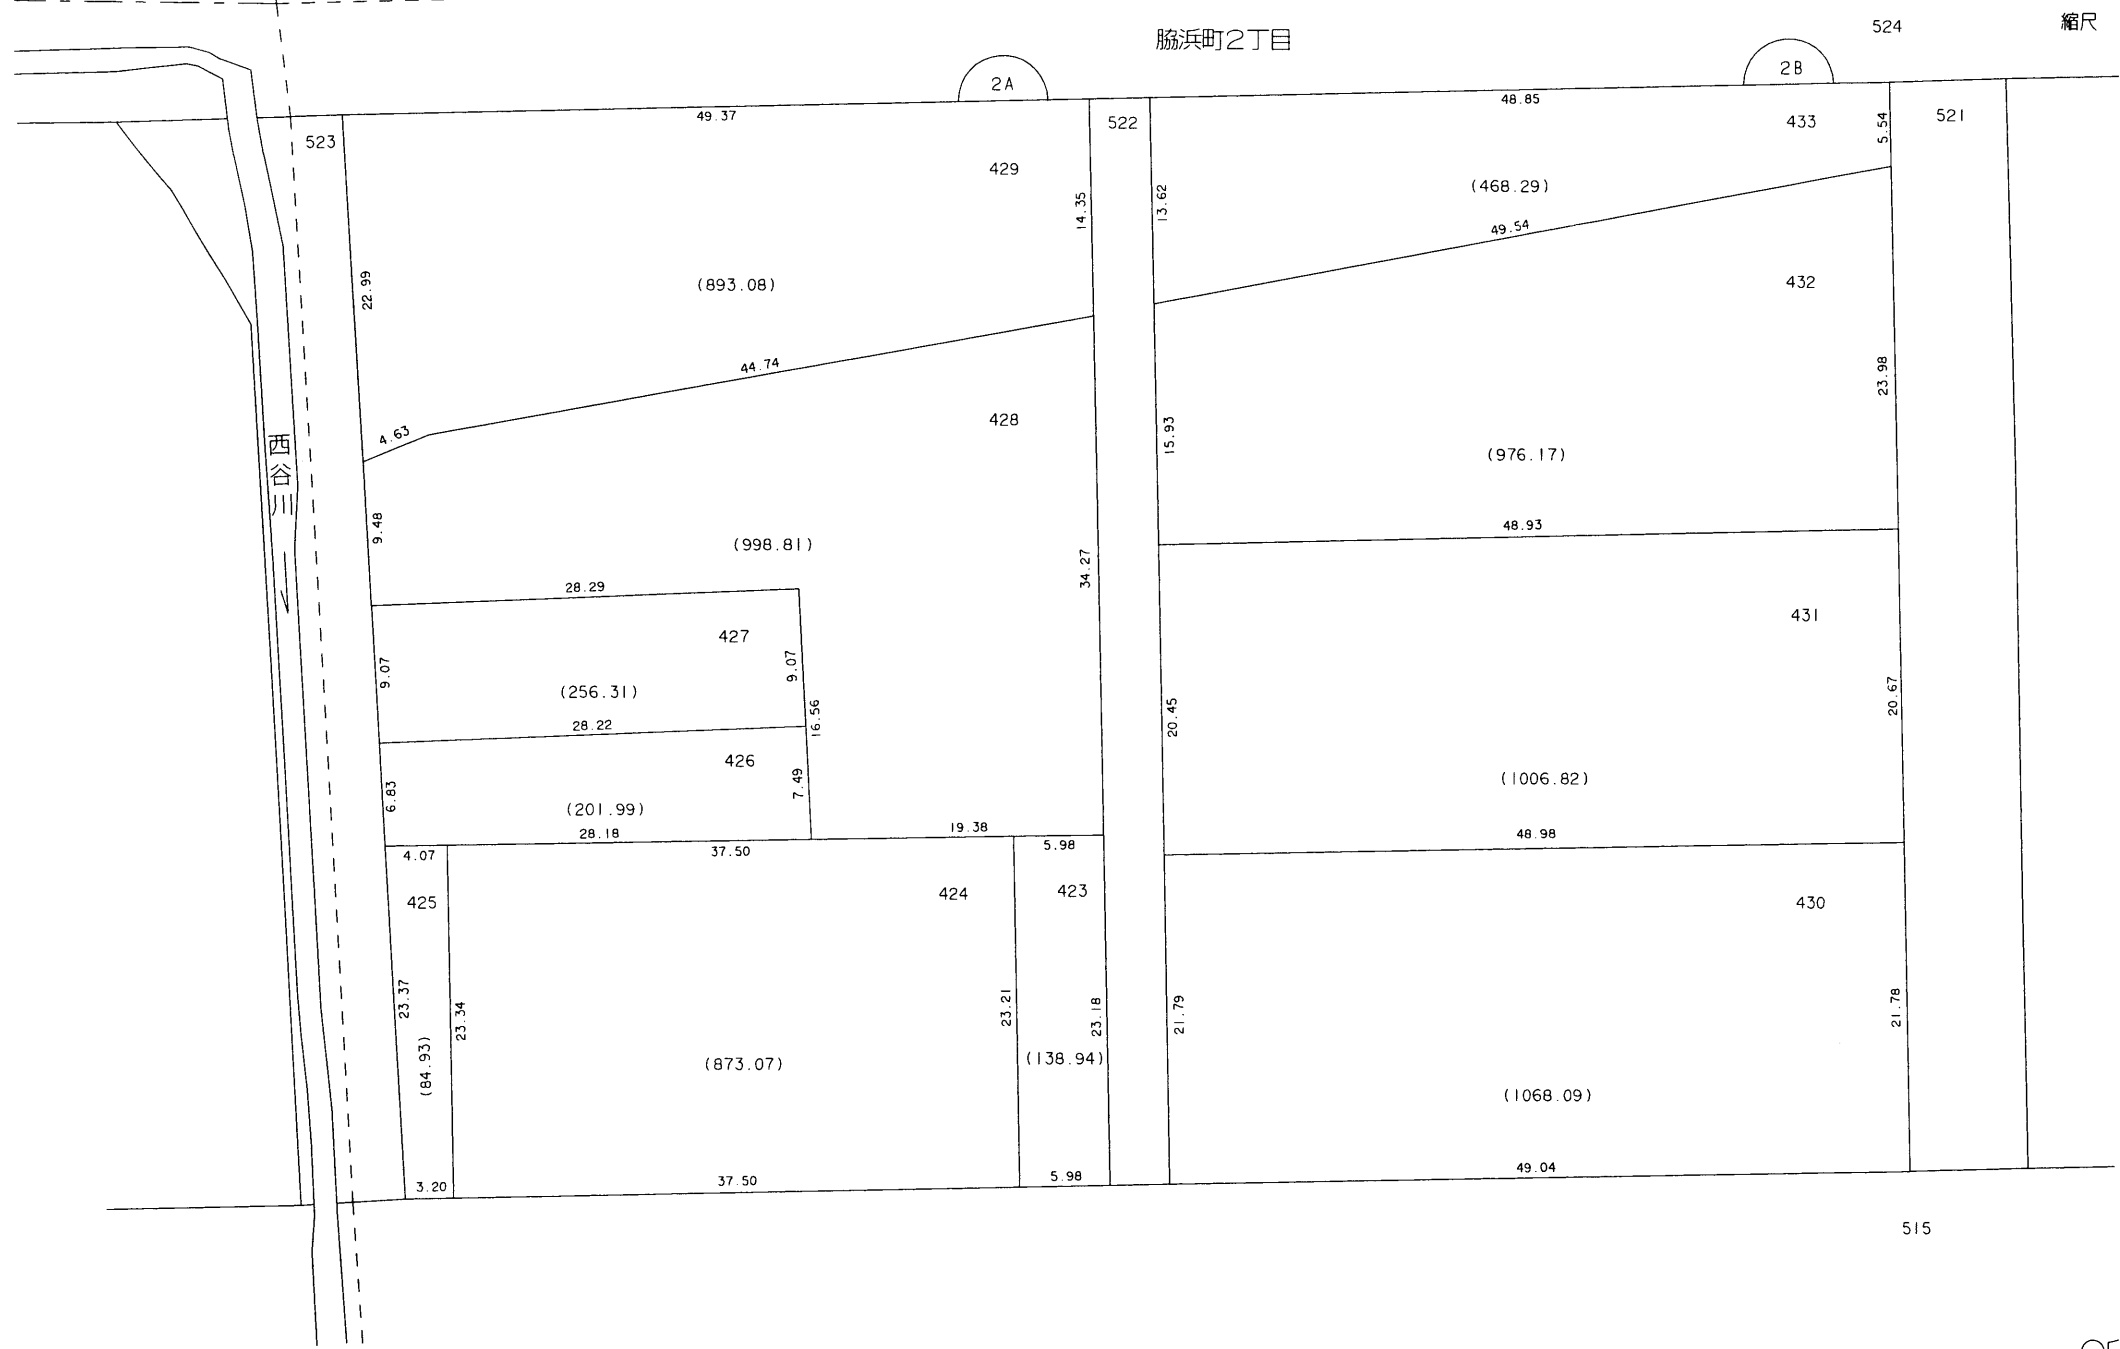

○印が換地です