



換地図 兼 確定図

脇 浜 換地区 5B 街区

脇浜町3丁目の一部

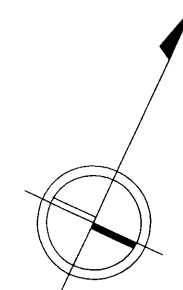

縮尺 1:500

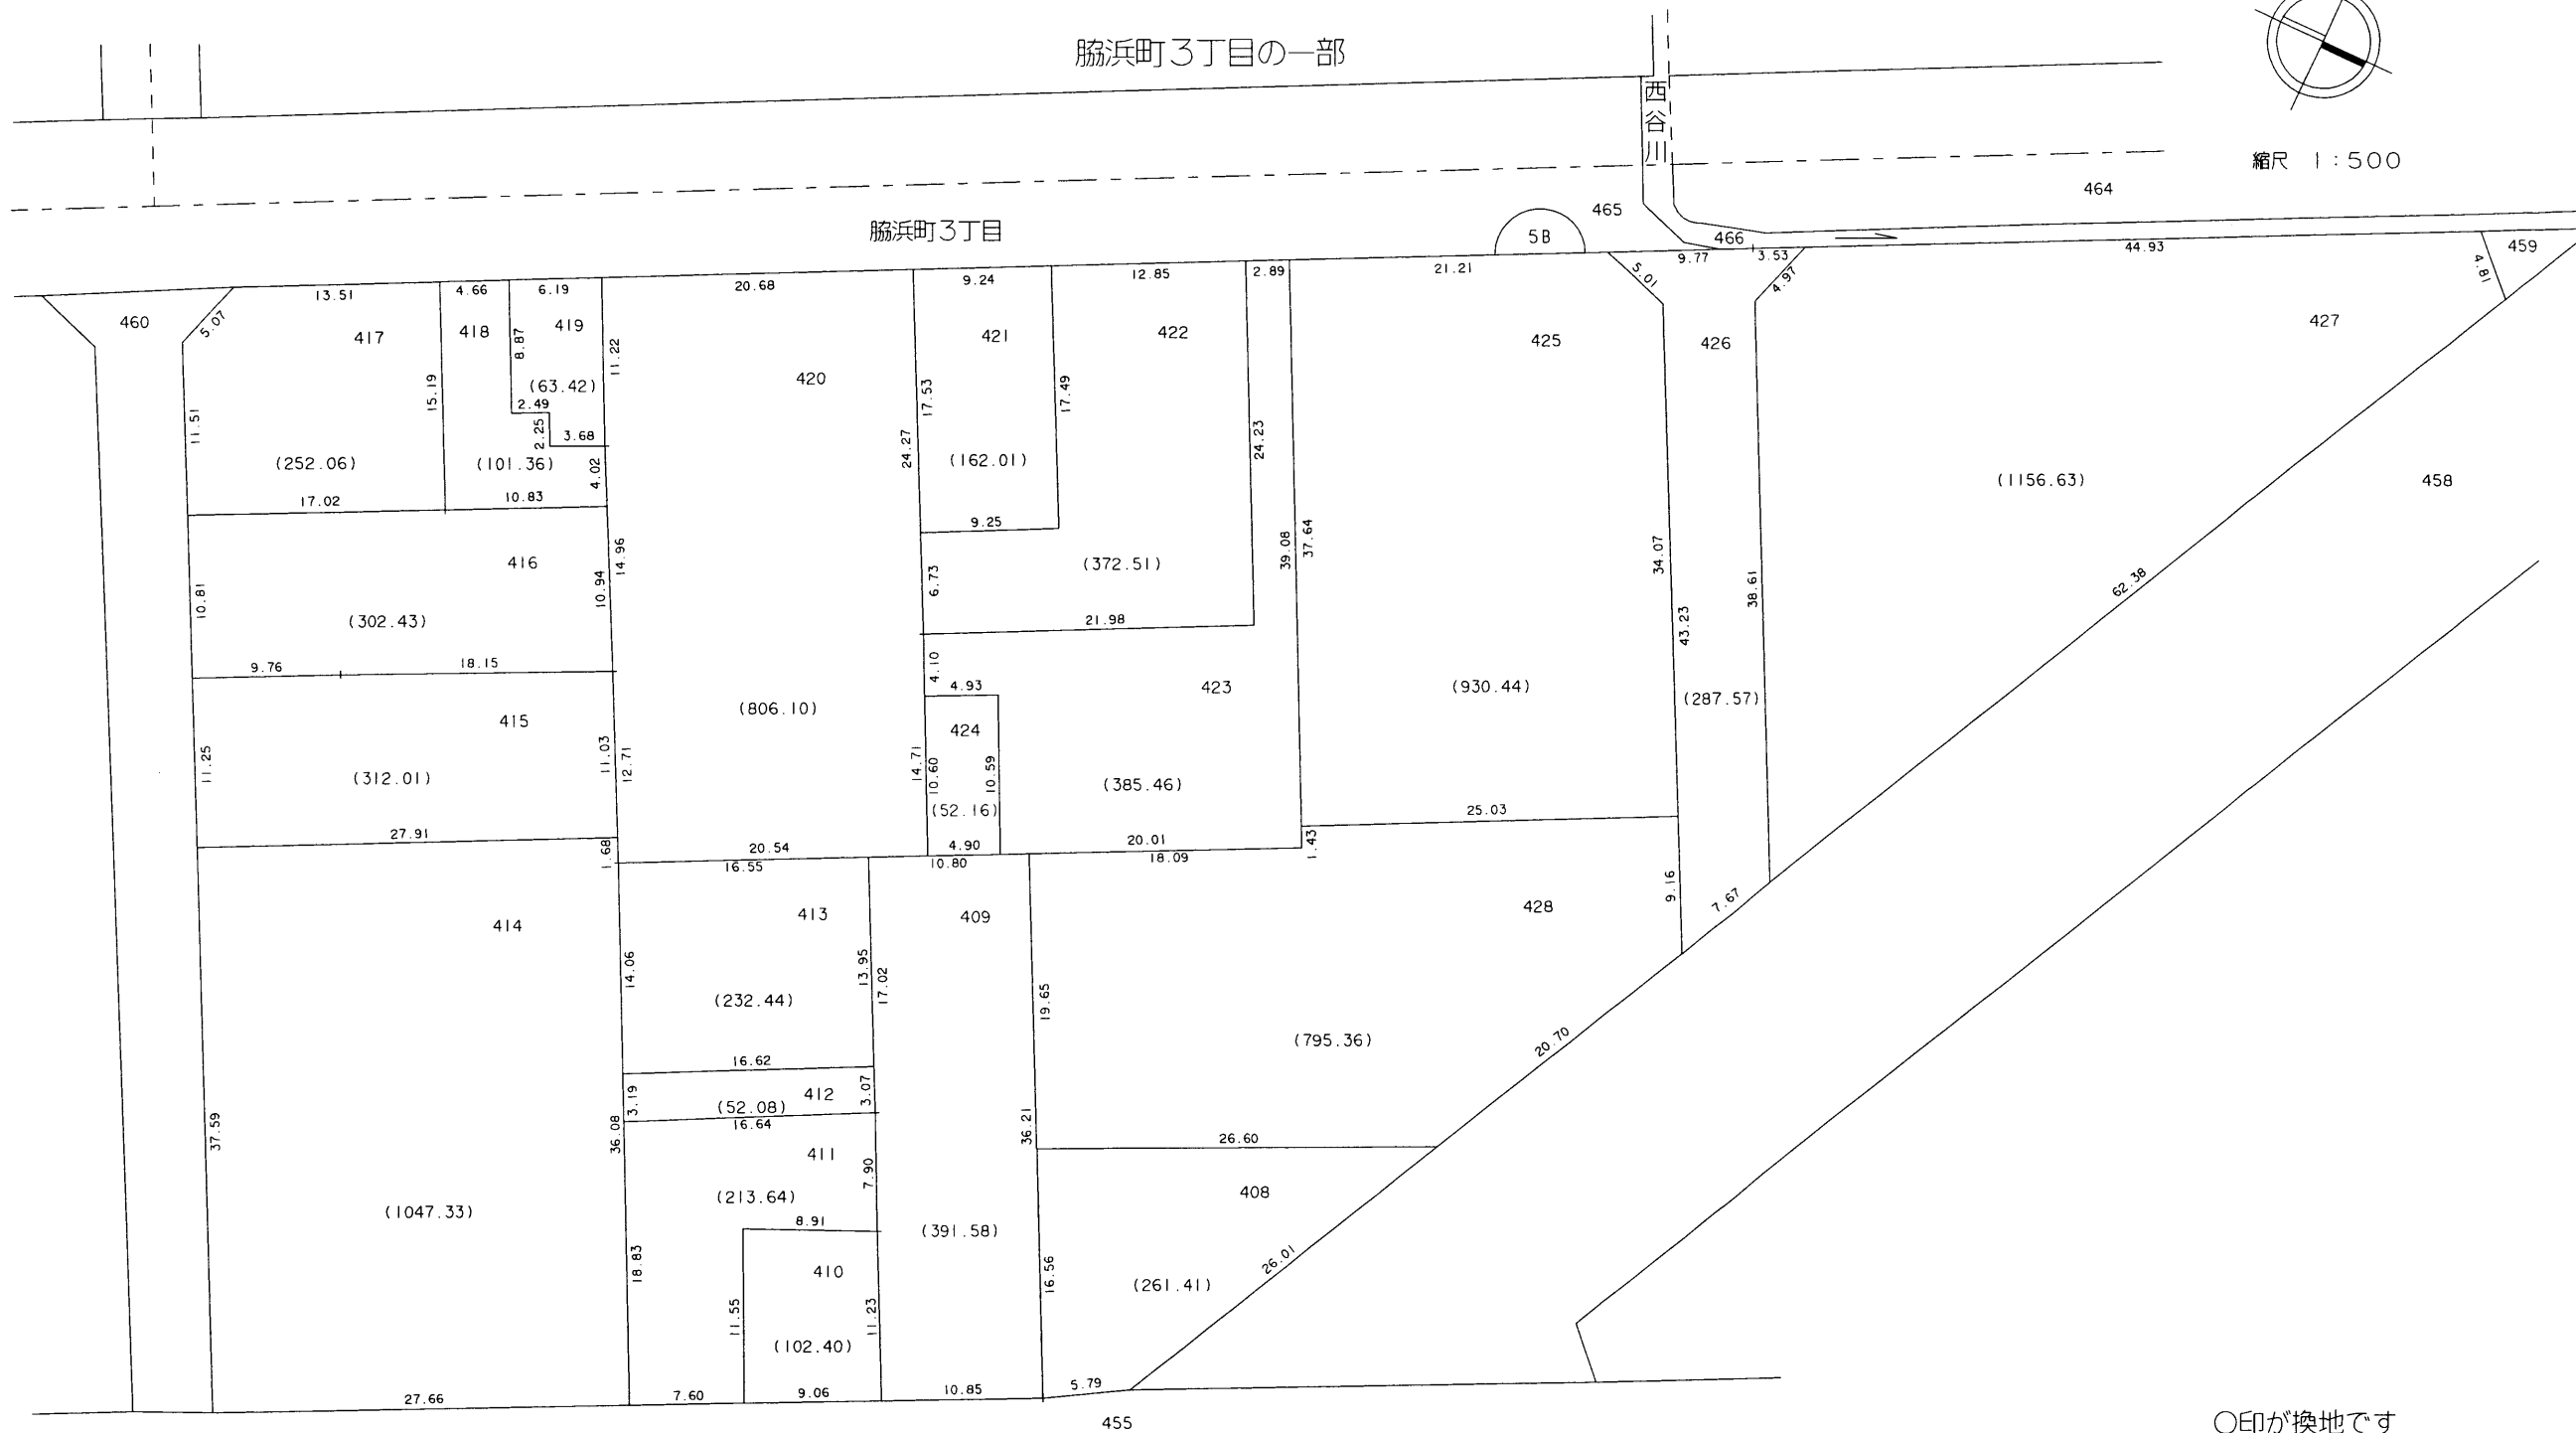

○印が換地です