



換地図 兼 確定図

脇 浜 換地区 5E 街区

脇浜町3丁目の一部

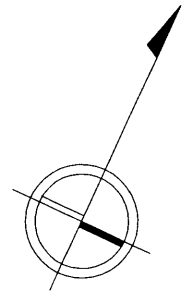

縮尺 1 : 500

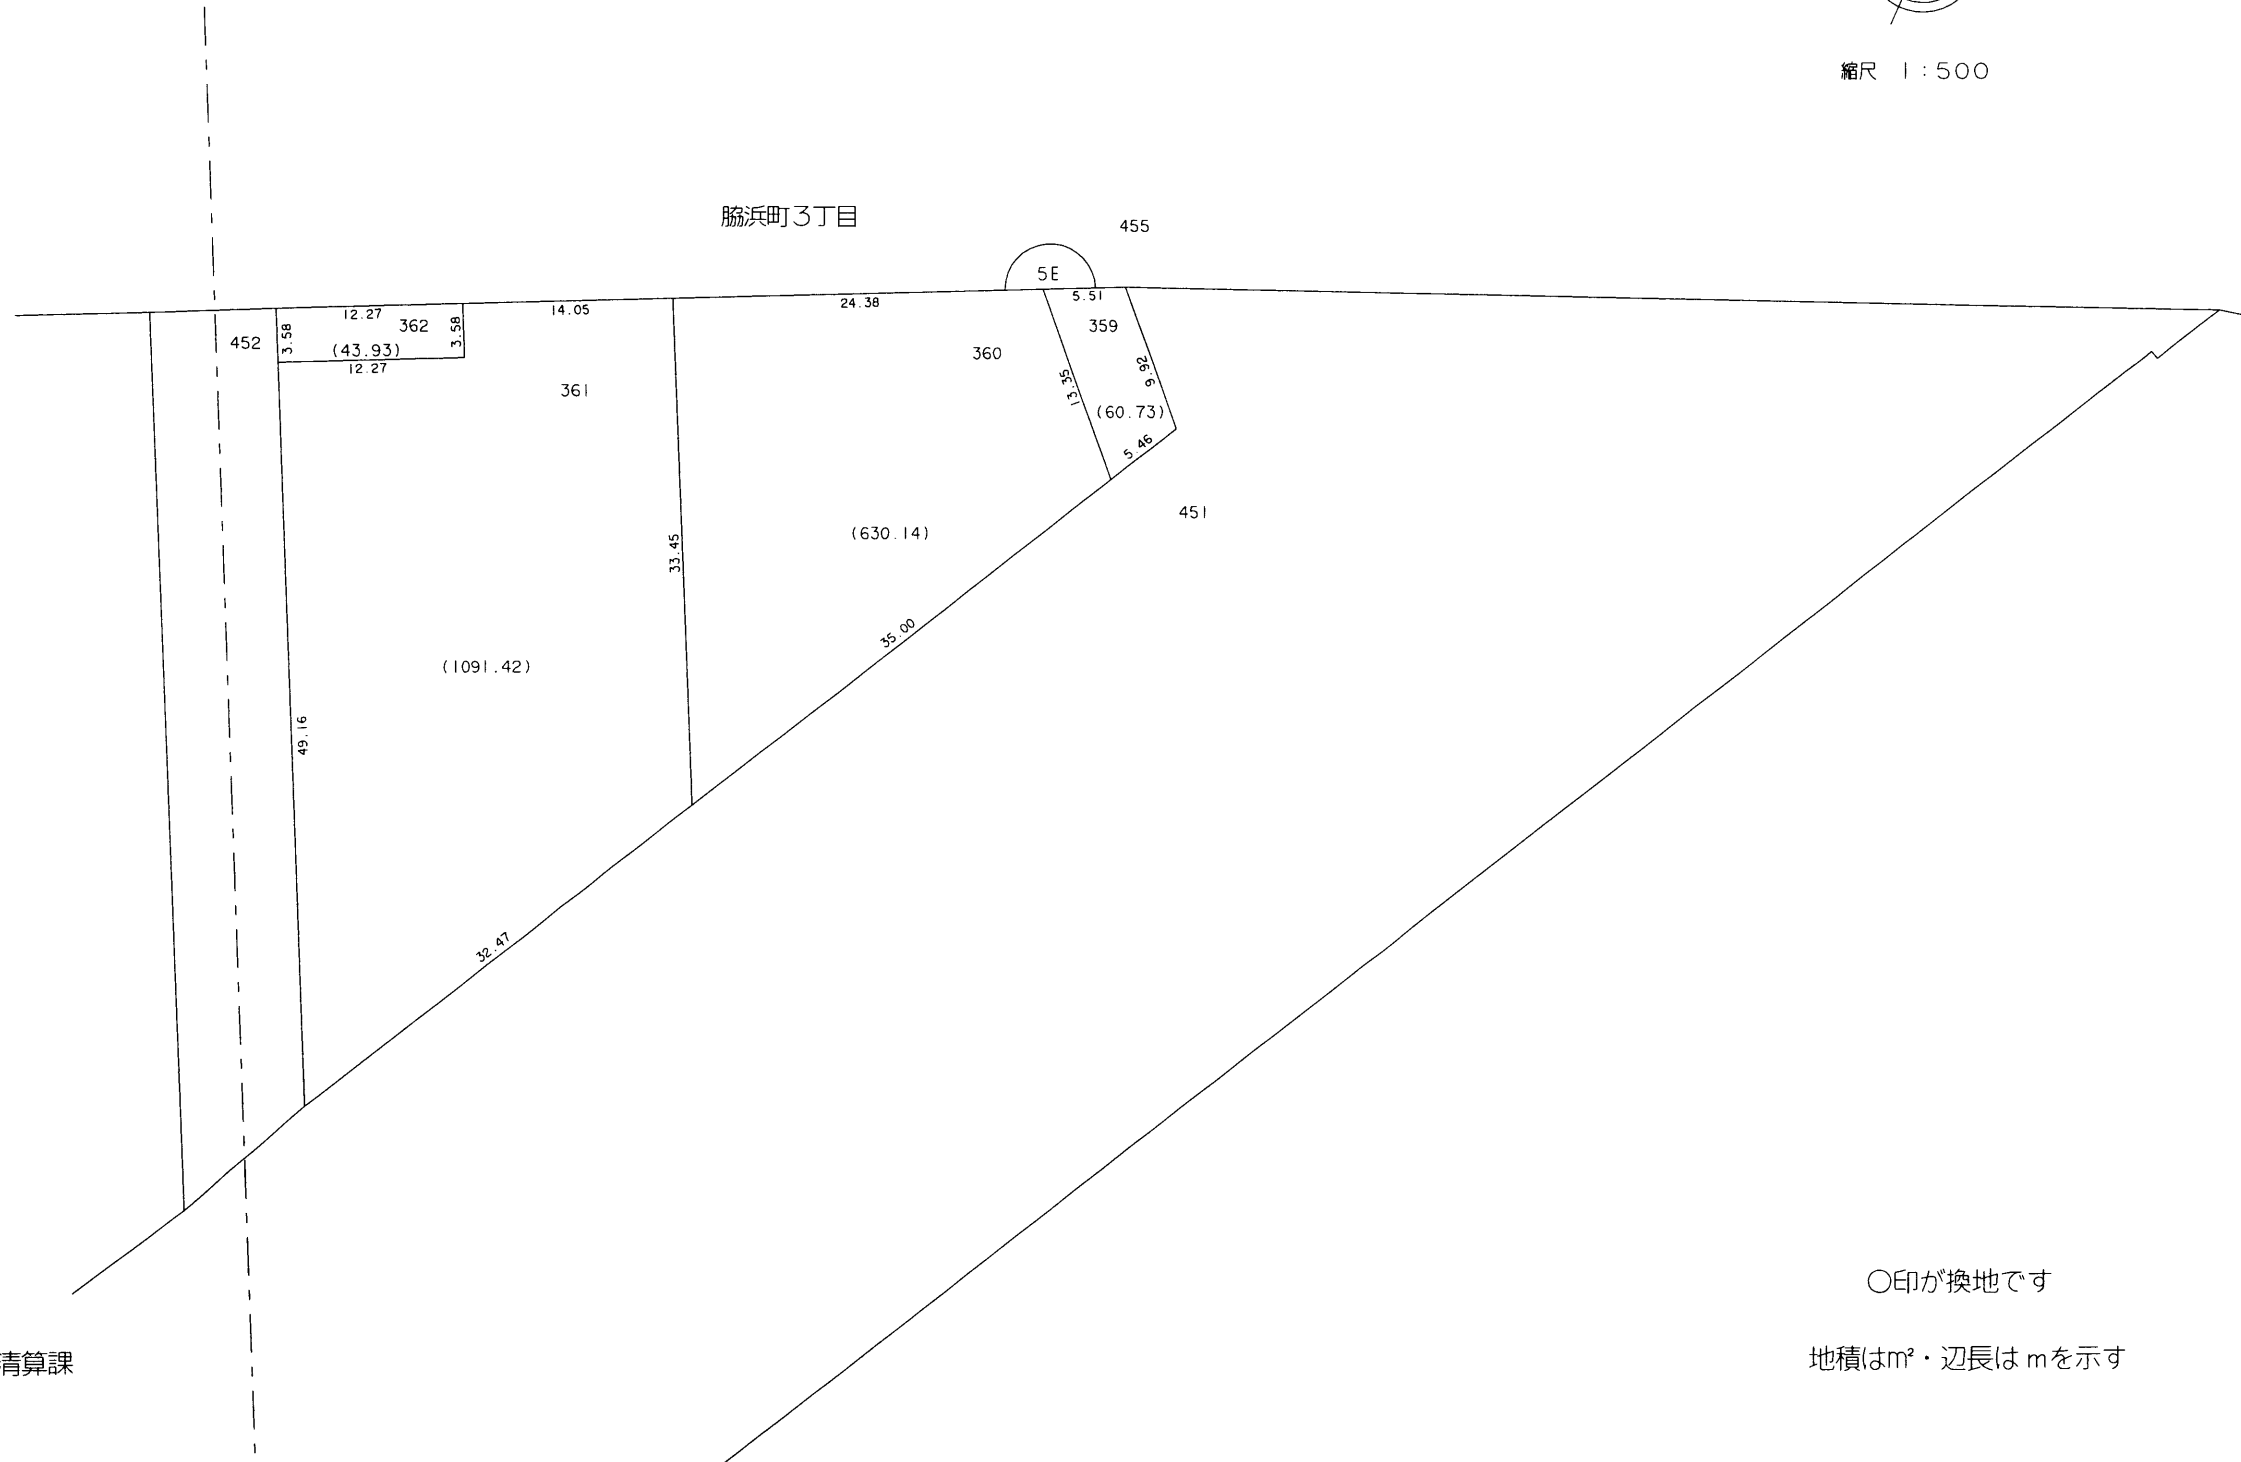

神戸市都市計画局区画整理部清算課

○印が換地です

地積は m^2 ・辺長は m を示す