



換地図 兼 確定図

脇 浜 換地区 6-1A街区


筒井町1丁目の一部

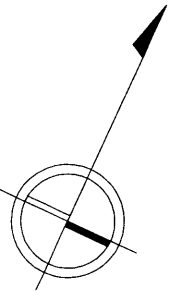


縮尺 1:500

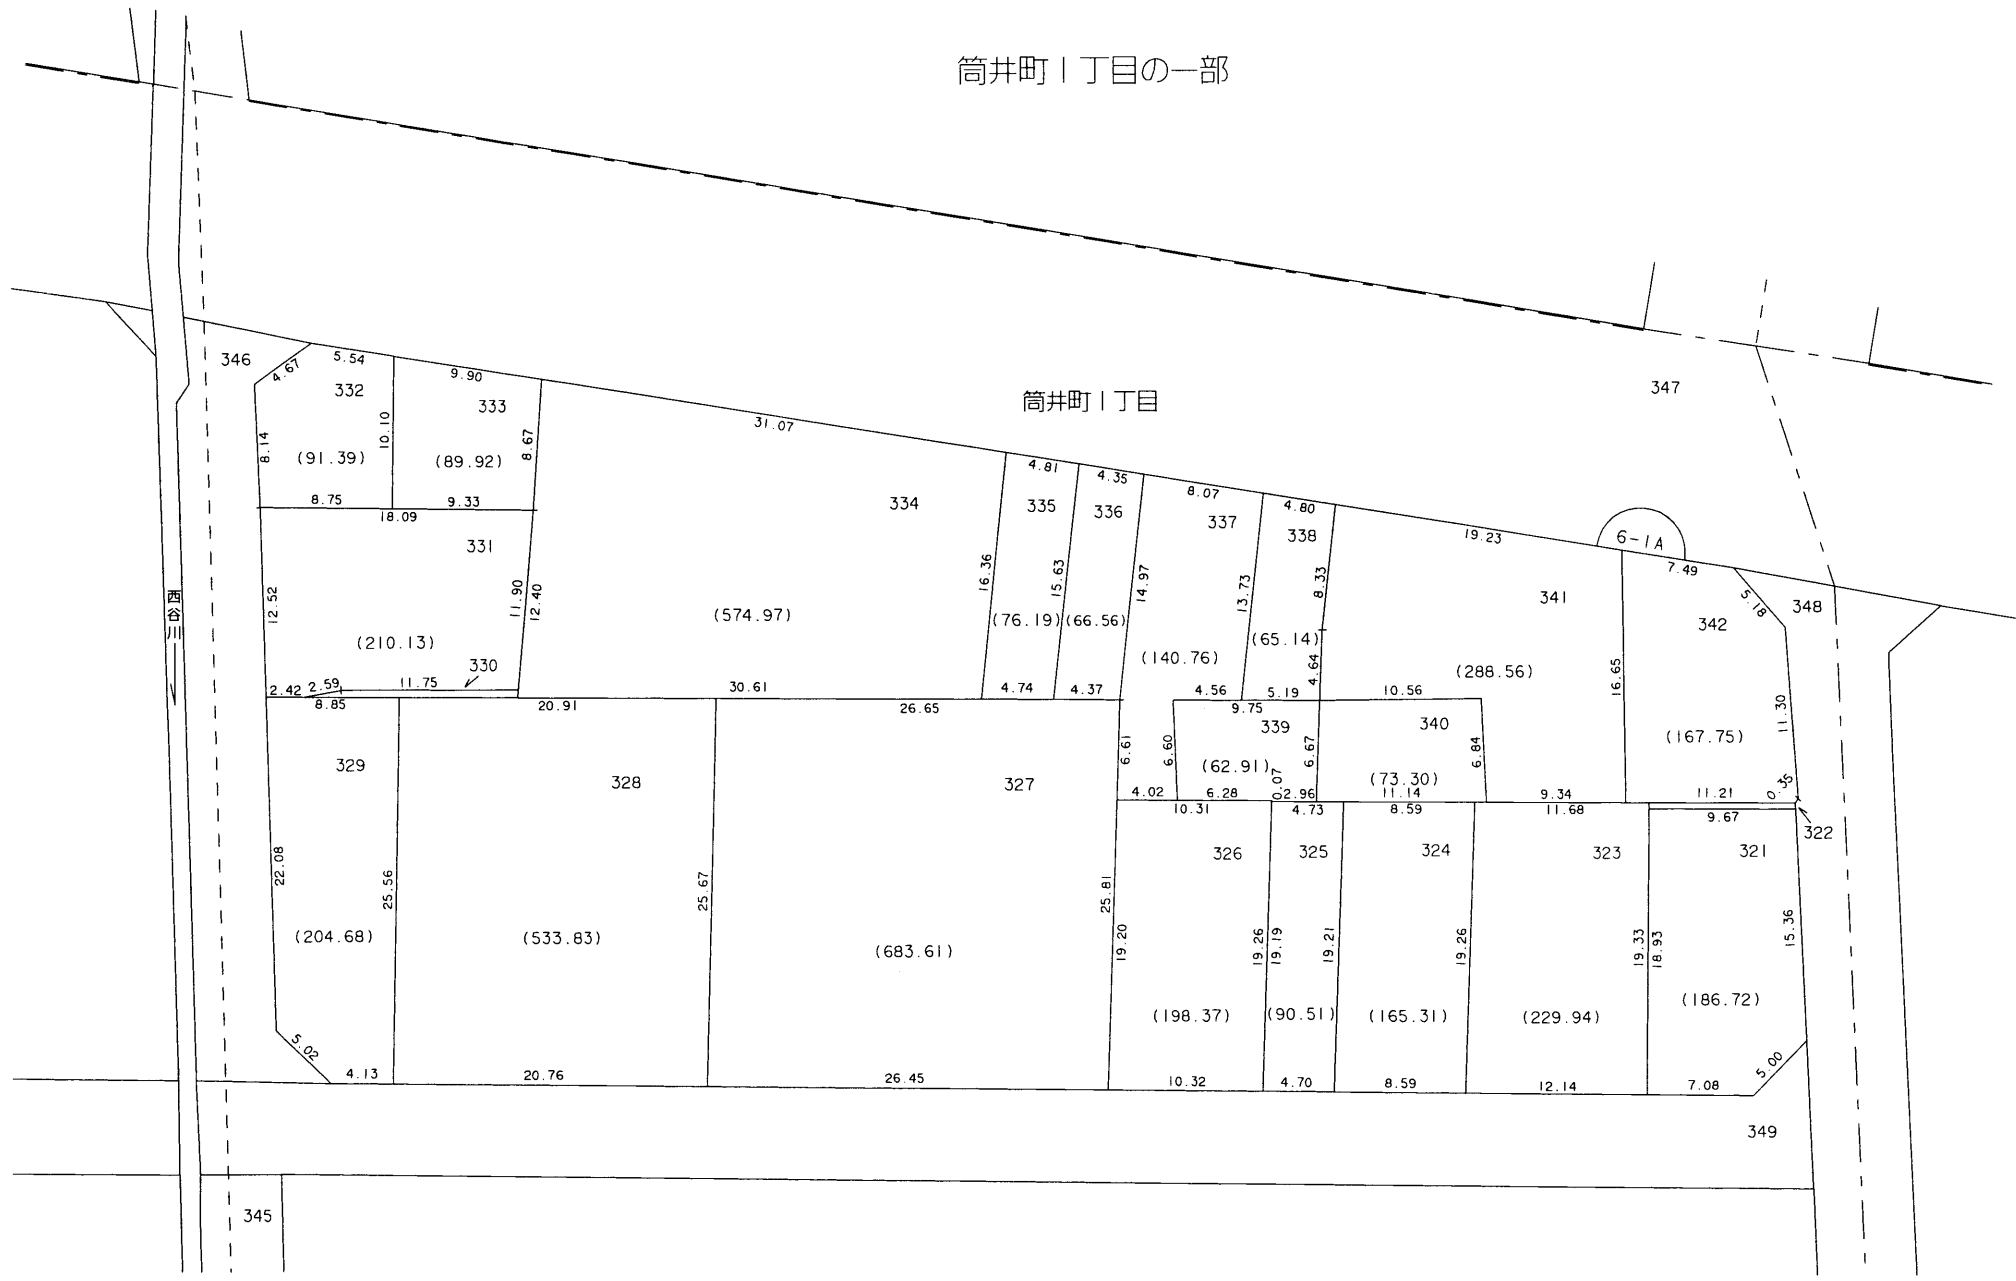


322 付近 略図

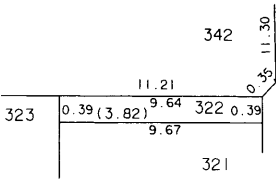

339 付近 略図

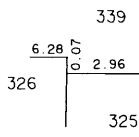

330 付近 略図

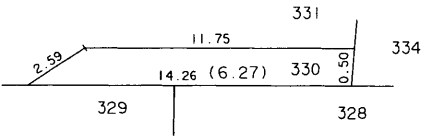

○印が換地です

地積は㎡・辺長は mを示す