



換地図 兼 確定図

脇 浜 換地区 6-1B街区

筒井町1丁目の一部

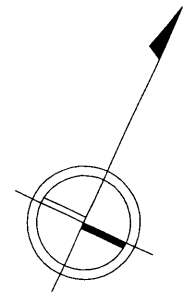

縮尺 1 : 500

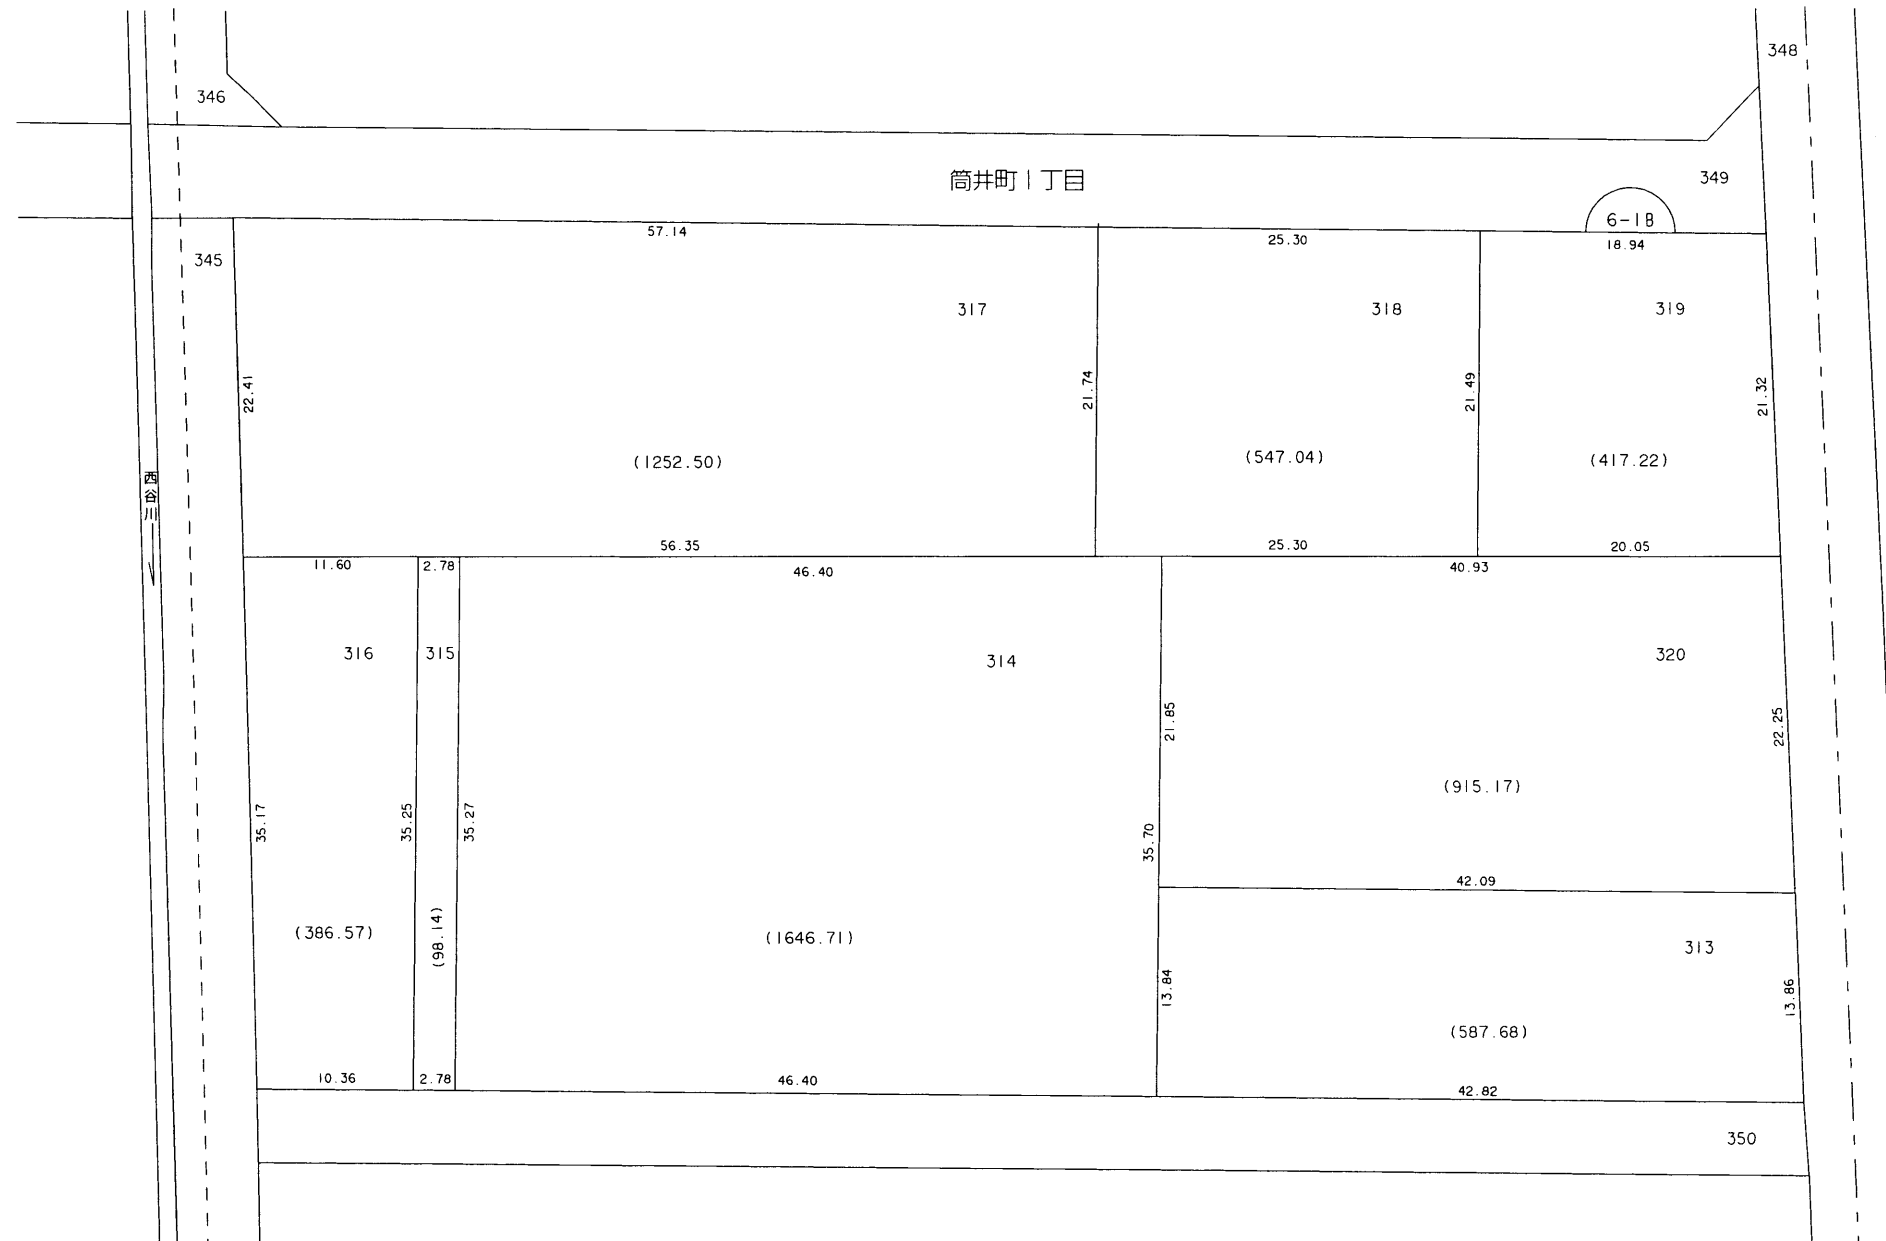

○印が換地です