



換地図 兼 確定図

脇 浜 換地区 6-2B街区
筒井町2丁目の一部

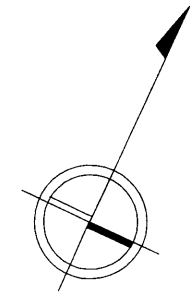

縮尺 1:500

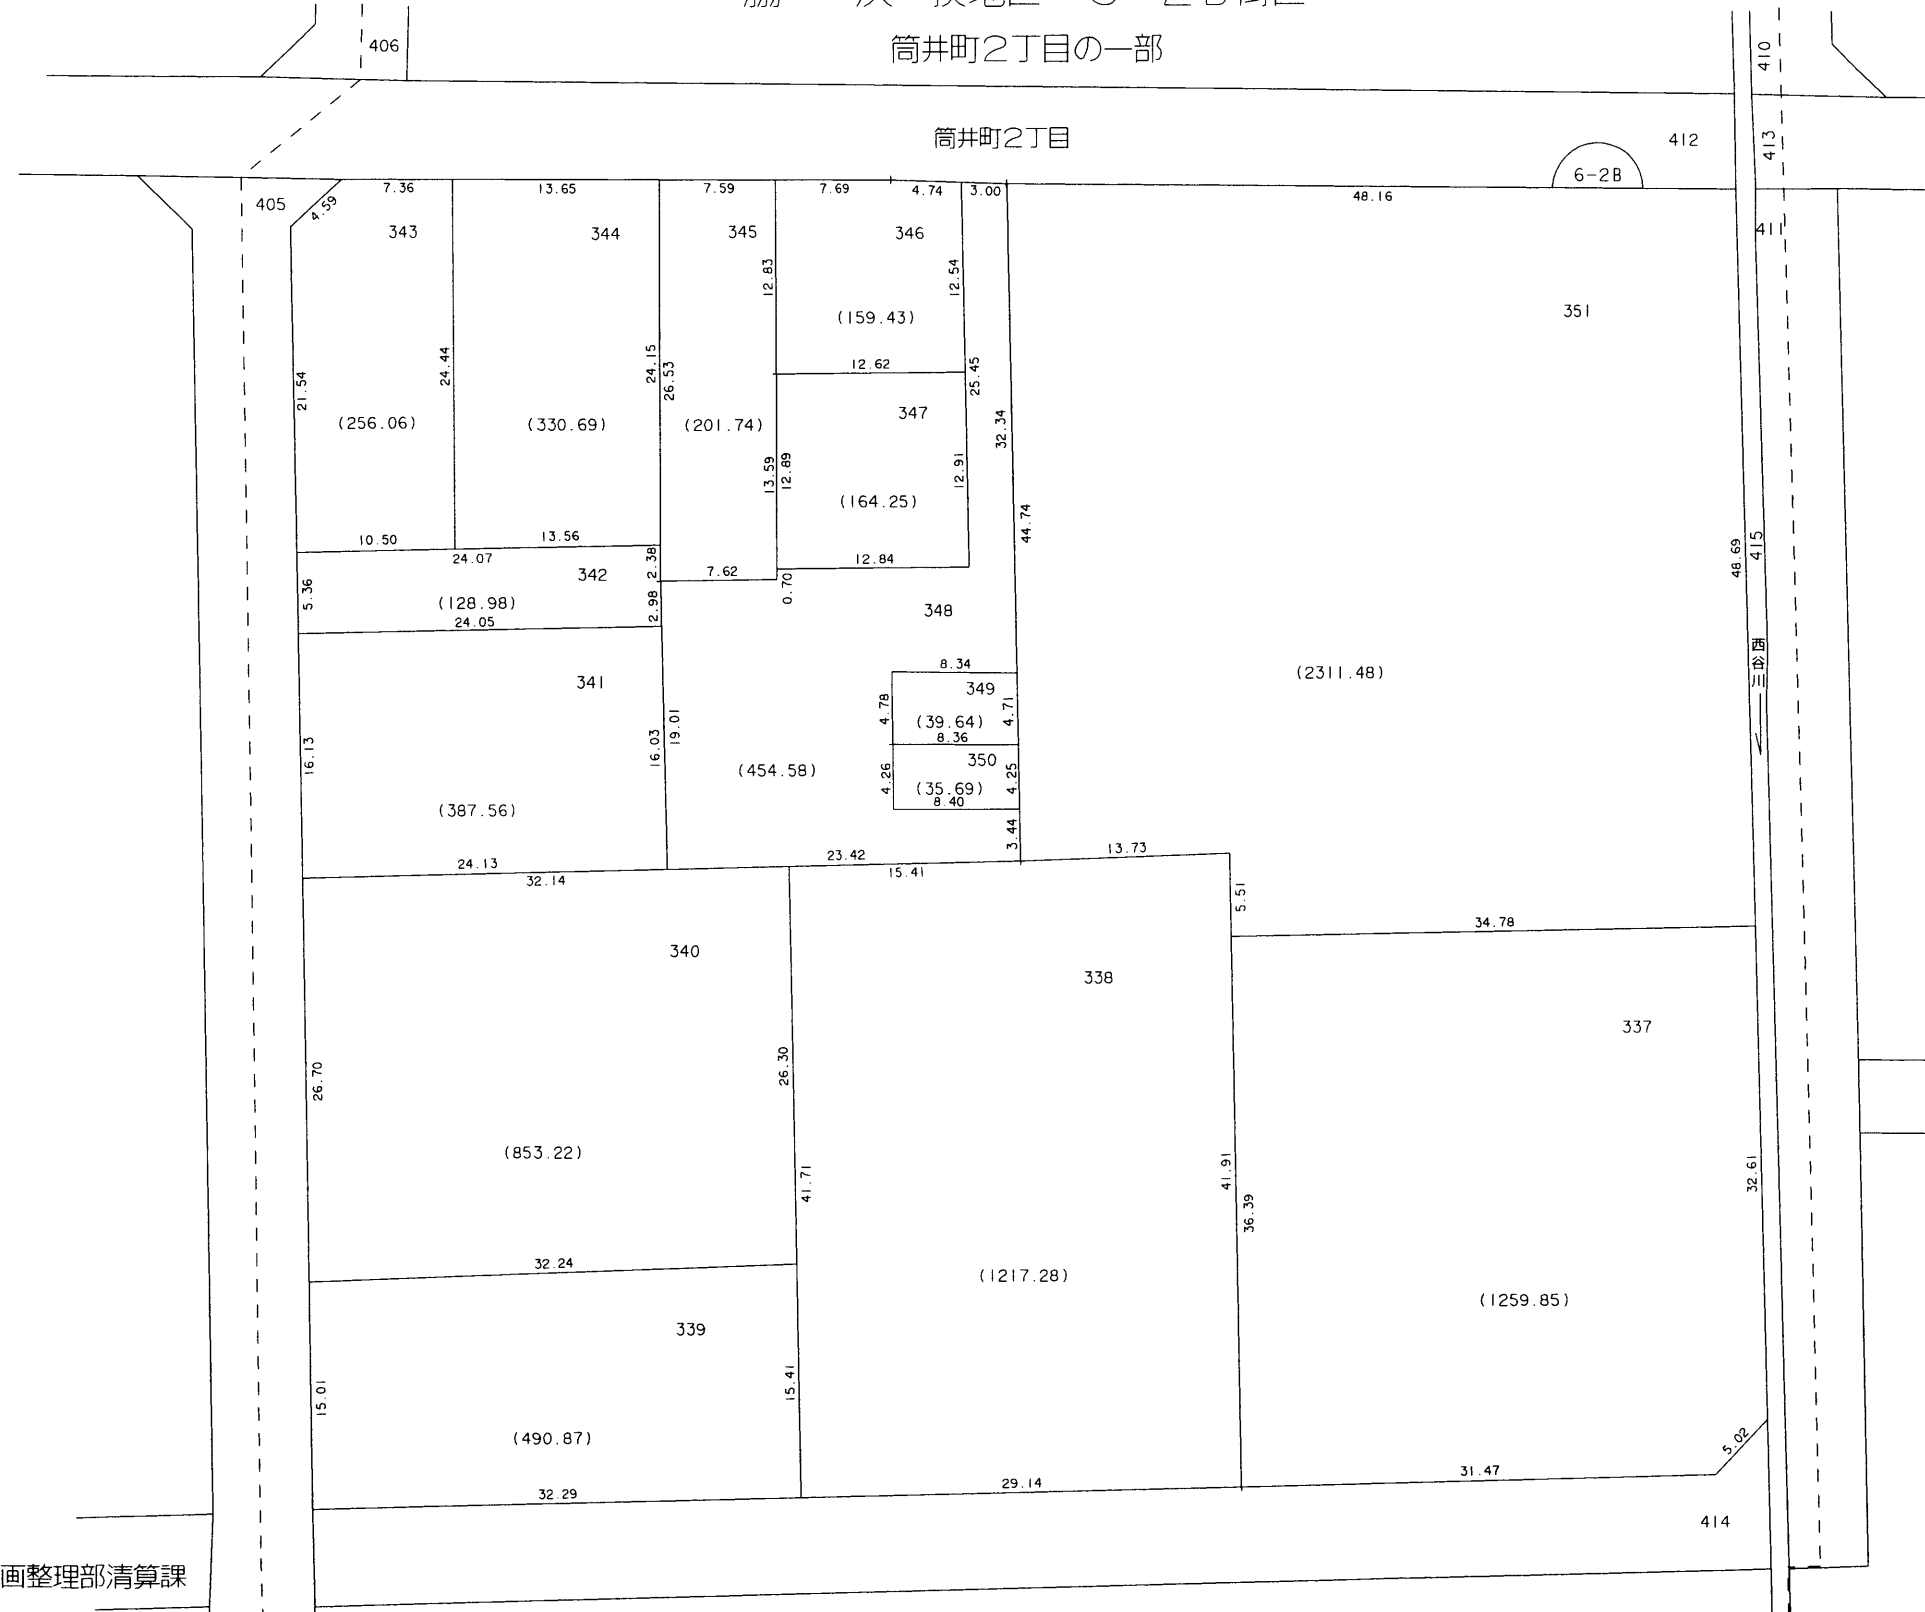

○印が換地です

地積は m^2 ・辺長は m を示す