


換地図 兼 確定図


脇 浜 換地区 6-3F 街区

筒井町3丁目の一部


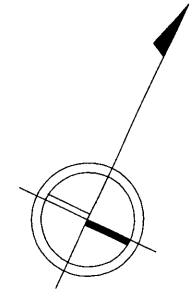


縮尺 1:500


596 付近 略図

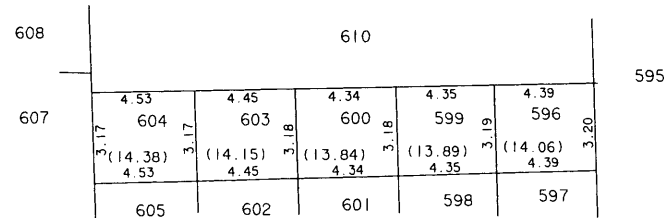

639 付近 略図

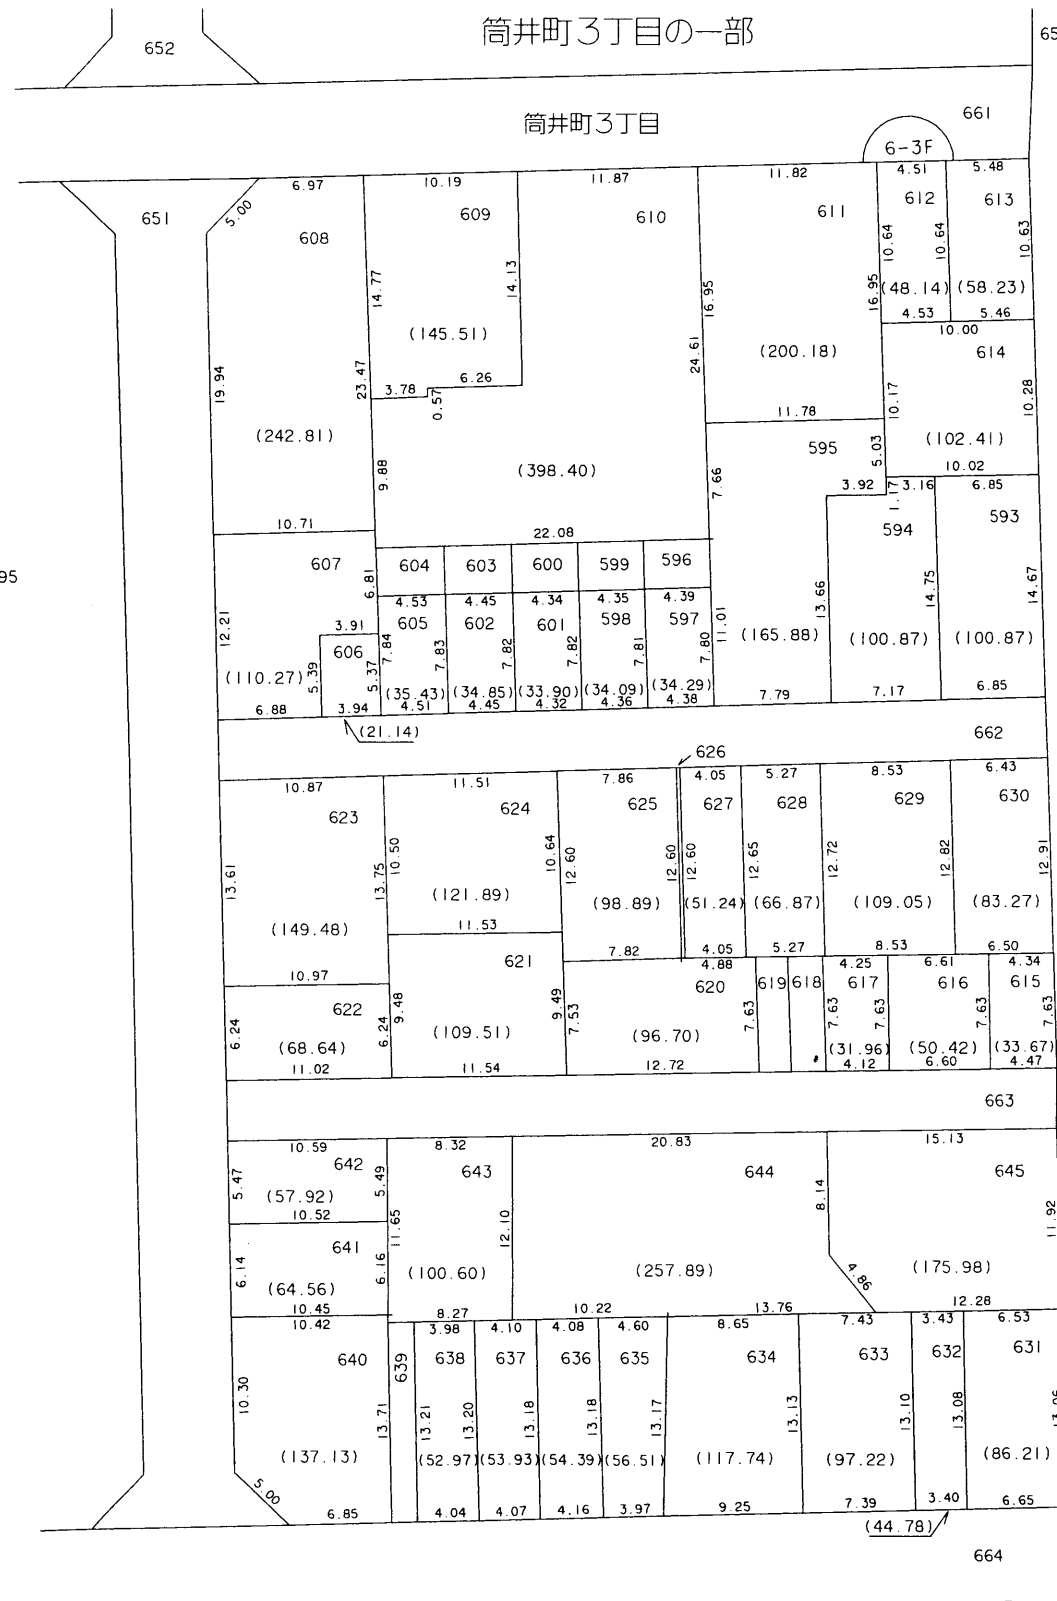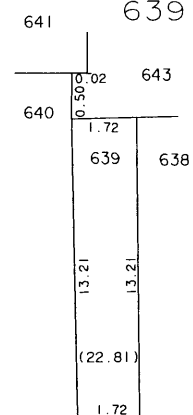

618 付近 略図

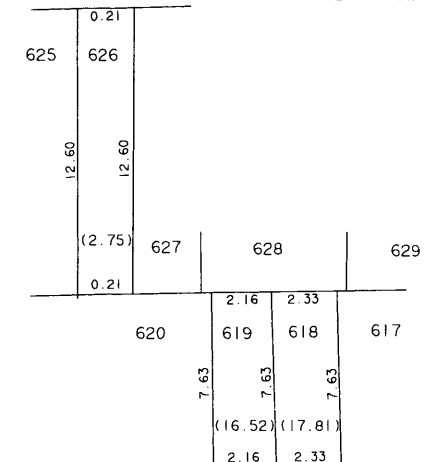

○印が換地です

地積はm²・辺長はmを示す