



換地図 兼 確定図

脇 浜 換地区 6-3G街区


筒井町3丁目の一部

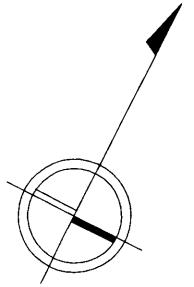

縮尺 1 : 500

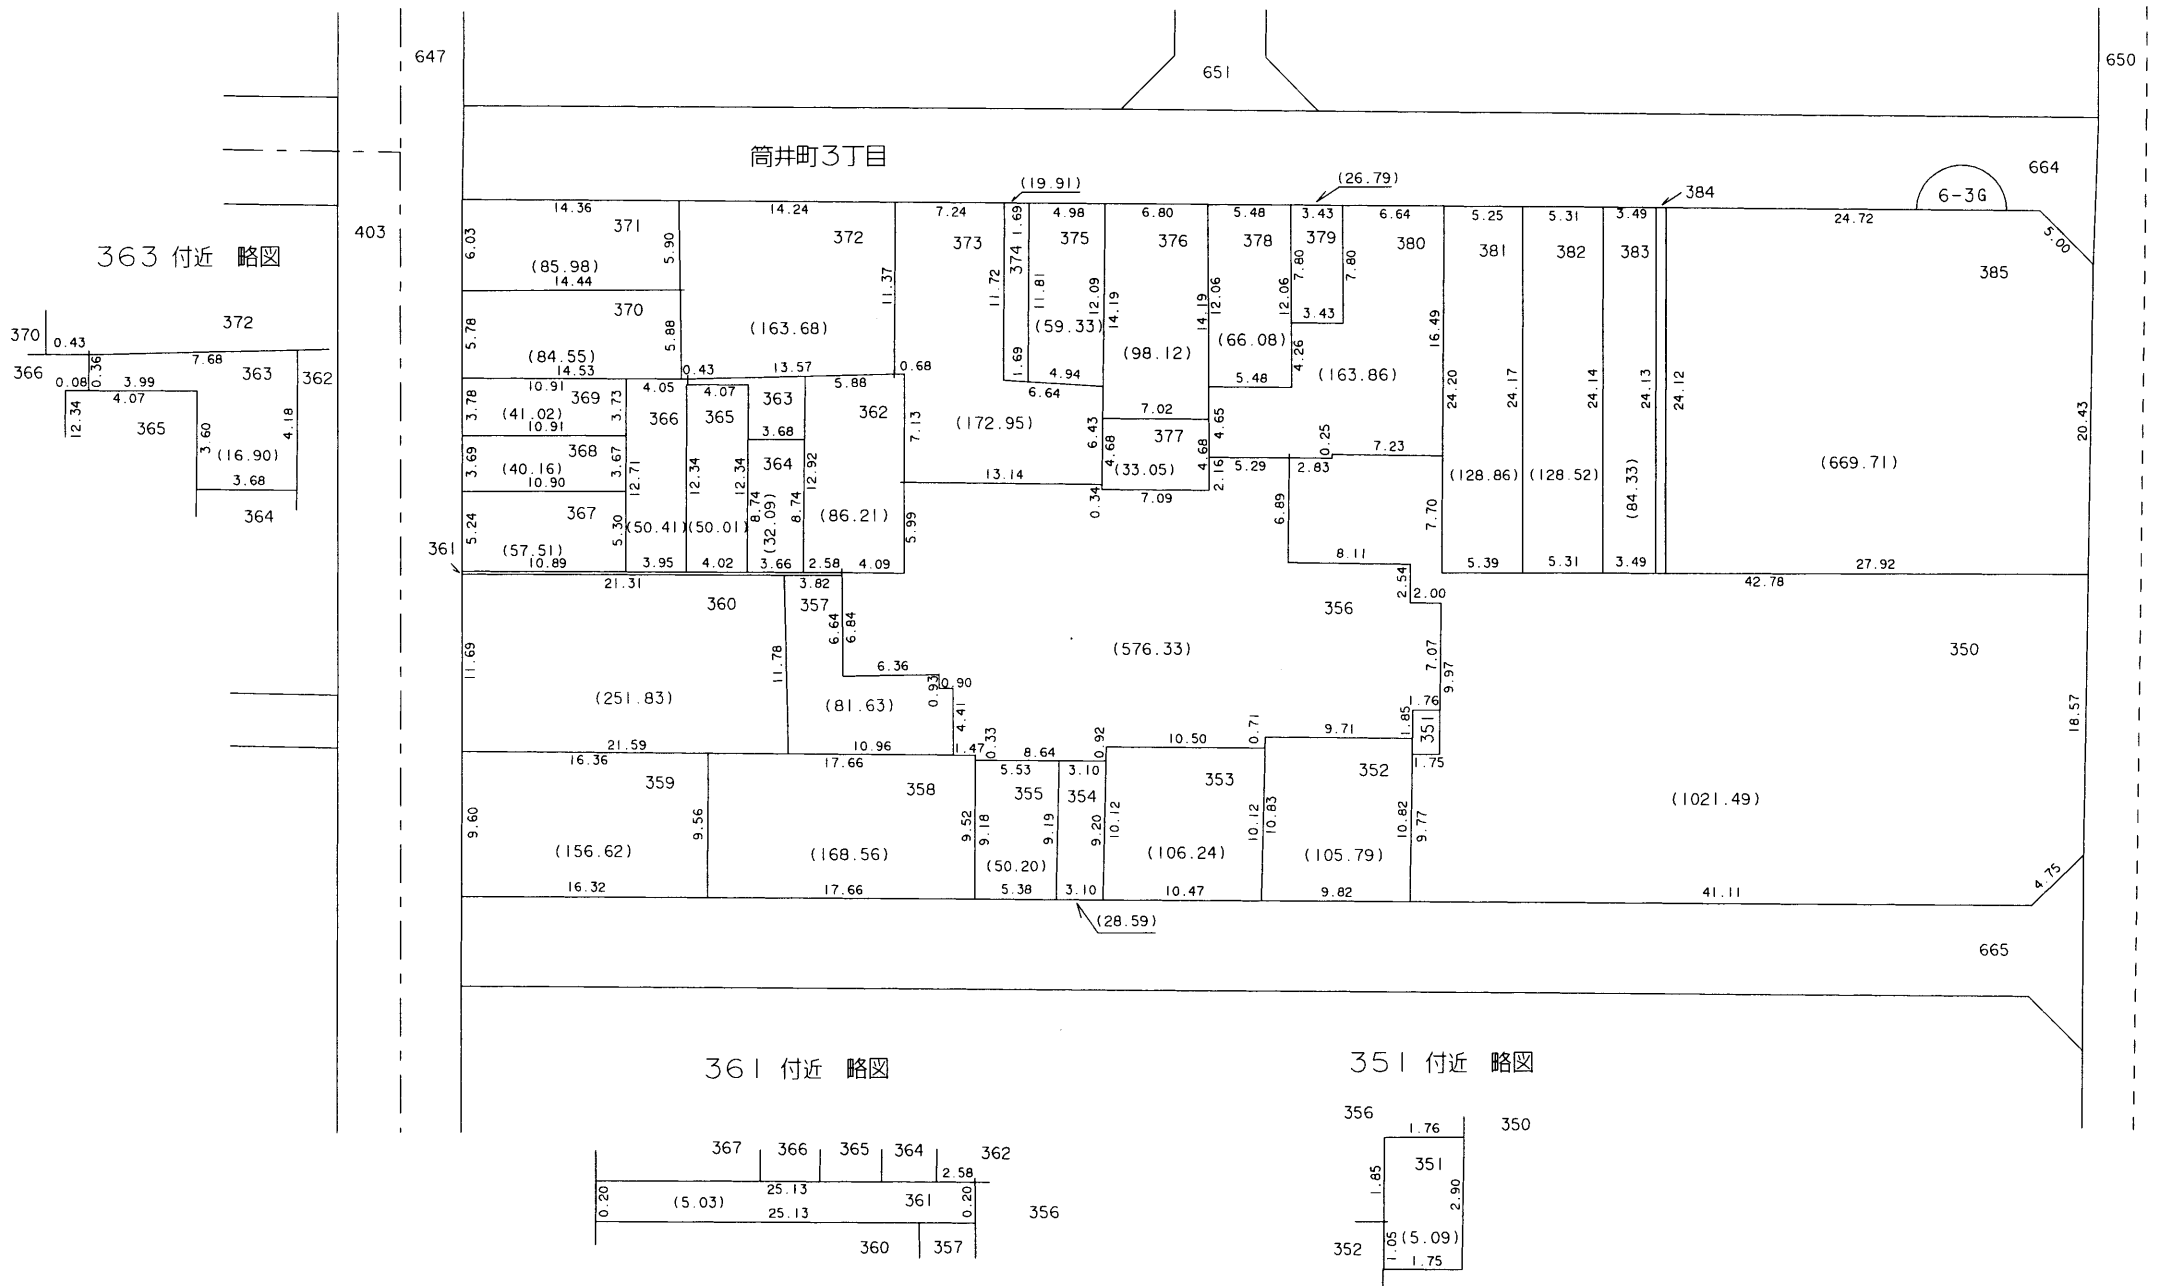

384 付近 略図

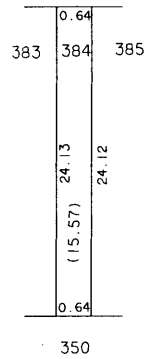

○印が換地です

地積は m^2 ・辺長は m を示す