

閲覧用


換 地 図 兼 確 定 図

神戸市兵庫区 吉田町一丁目の一部




縮尺 1:500


74-22, 74-23 付近略図

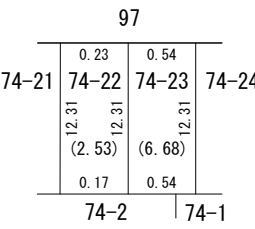


吉田町一丁目

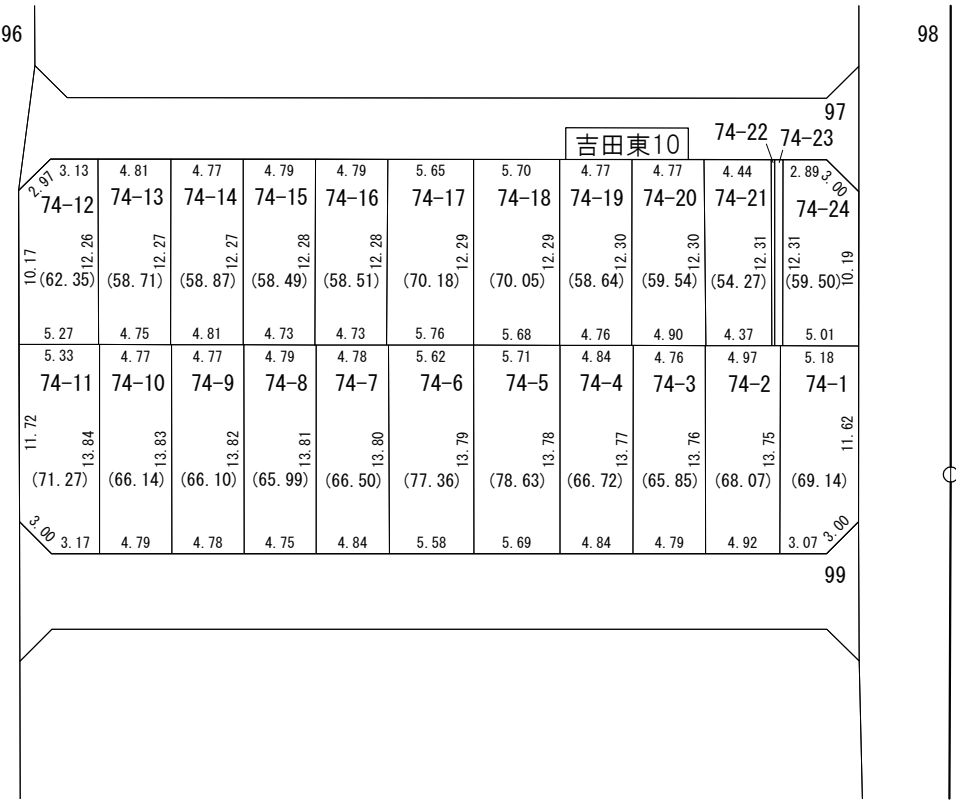


吉田町二丁目

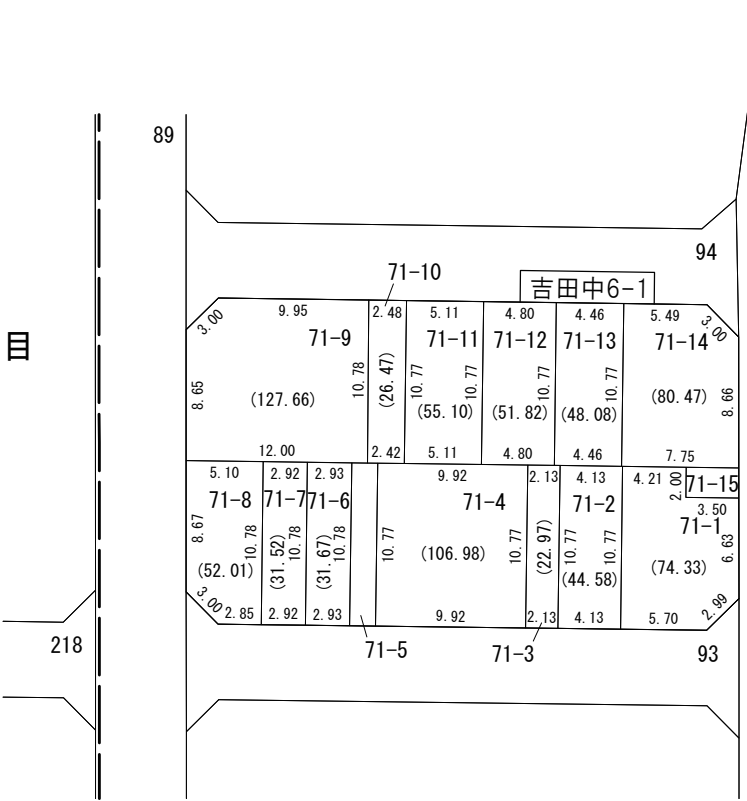

71-5 付近略図

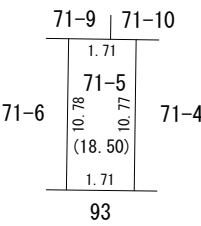

71-15 付近略図

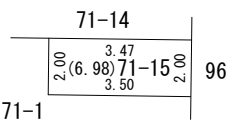

が換地です
地積は㎡・辺長はmを示す