


閱覽用



換地図兼確定図

神戸市兵庫区 吉田町二丁目の一部


縮尺 1:500

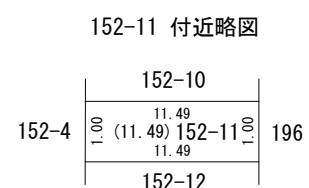


金平町一丁目

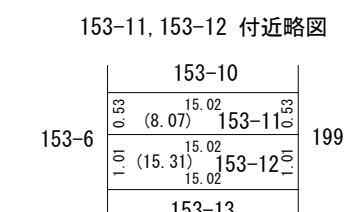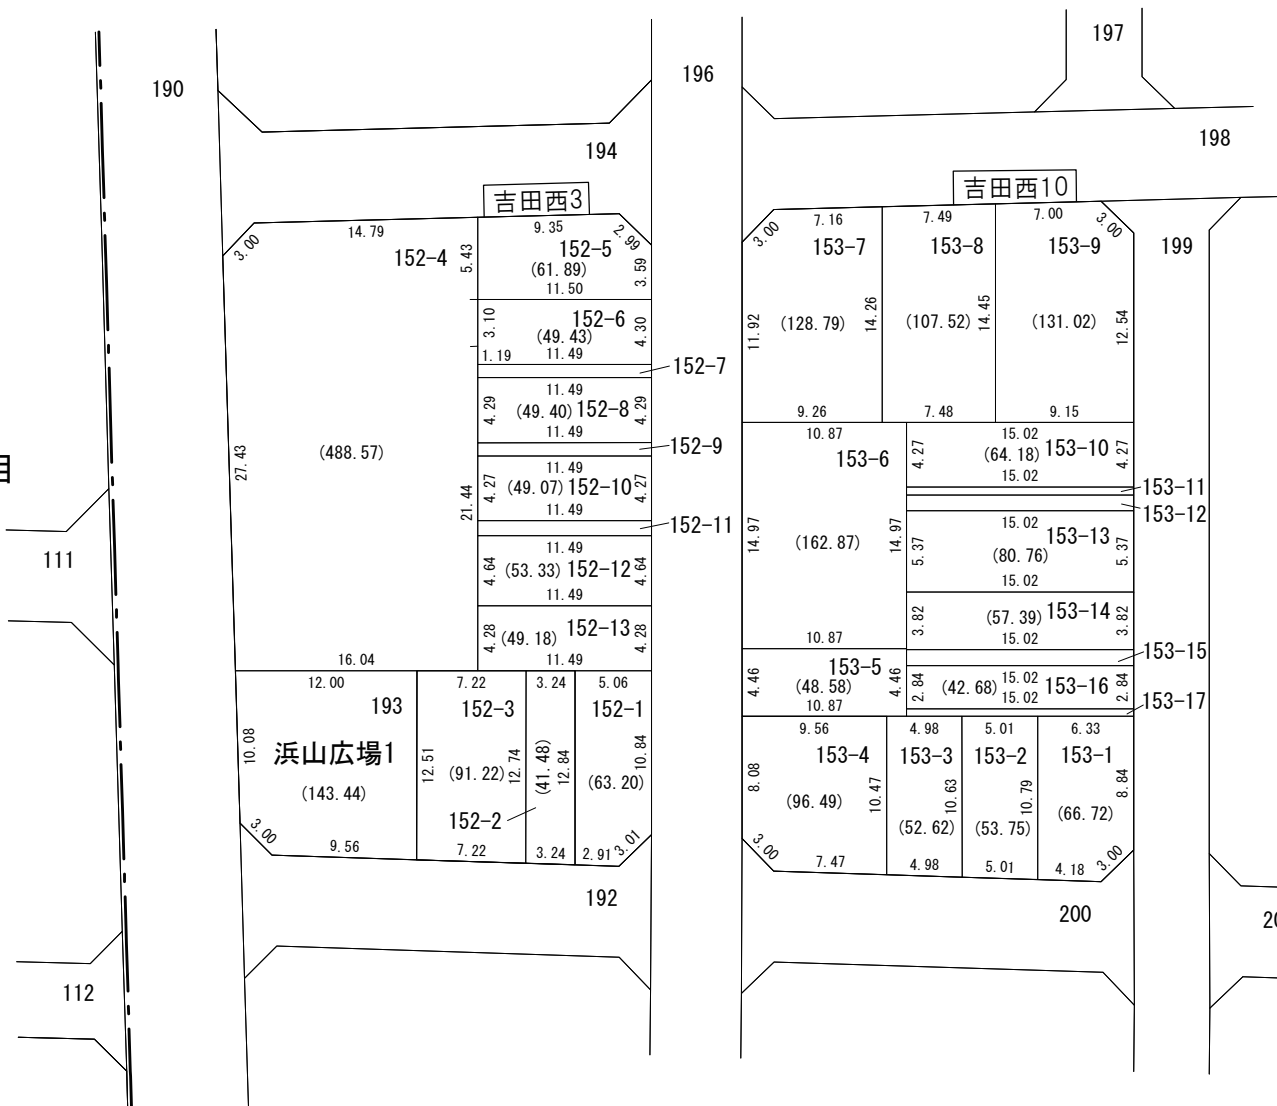

153-15 付近略図

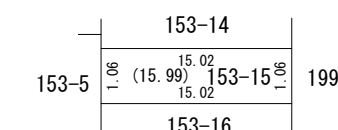

153-17 付近略図

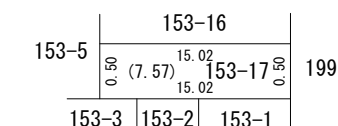

 が換地です
地積は m^2 ・辺長は m を示す