


閲覧用

換地図兼確定図


神戸市兵庫区 吉田町一丁目の一部

この換地図兼確定図は令和2年1月11日の換地処分時の図面です。

82-8 付近略図 82-5 付近略図 82-2 付近略図 83-4 付近略図

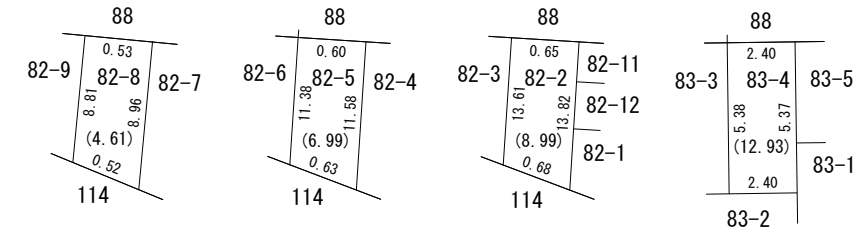

縮尺 1:500

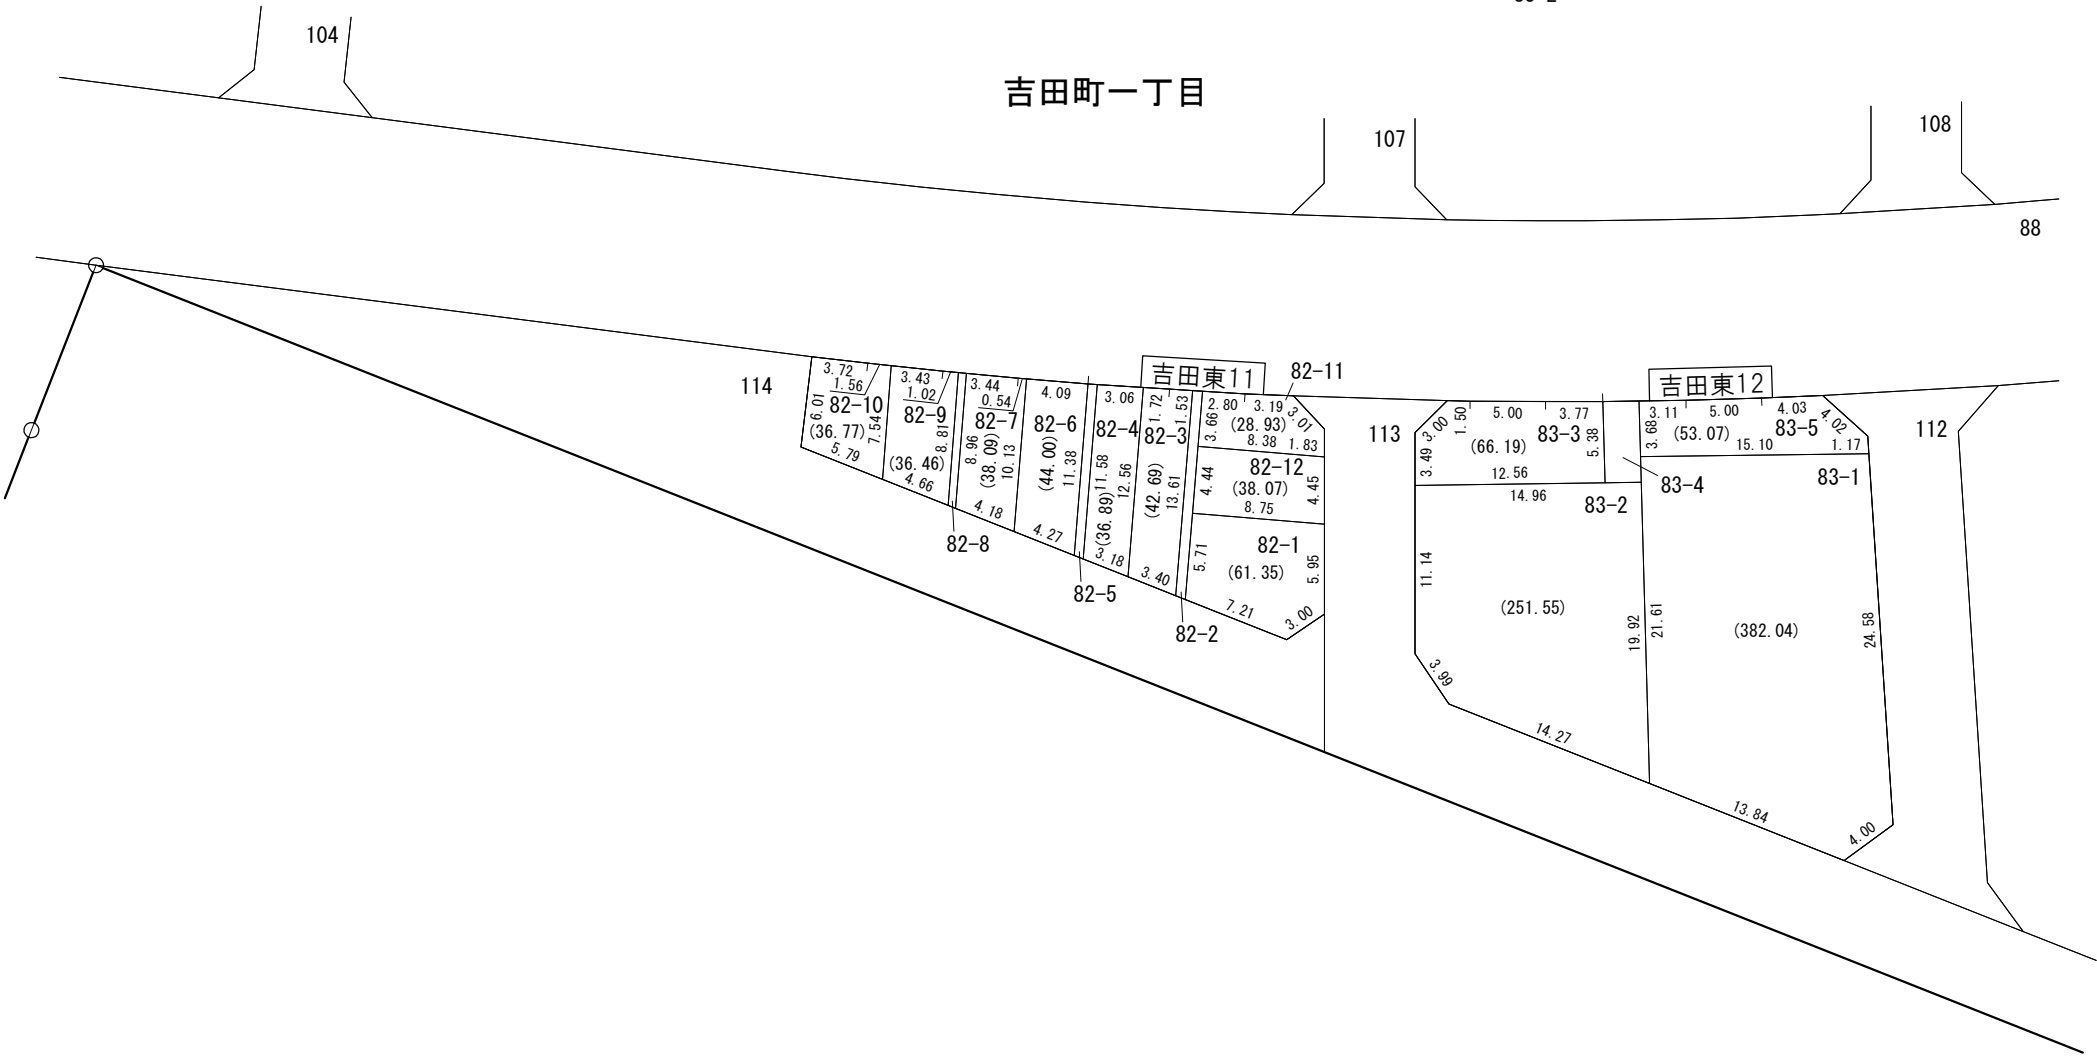

が換地です
地積は m^2 ・辺長はmを示す