



換地図兼確定図

神戸市兵庫区 御崎町二丁目の一部


縮尺 1:500

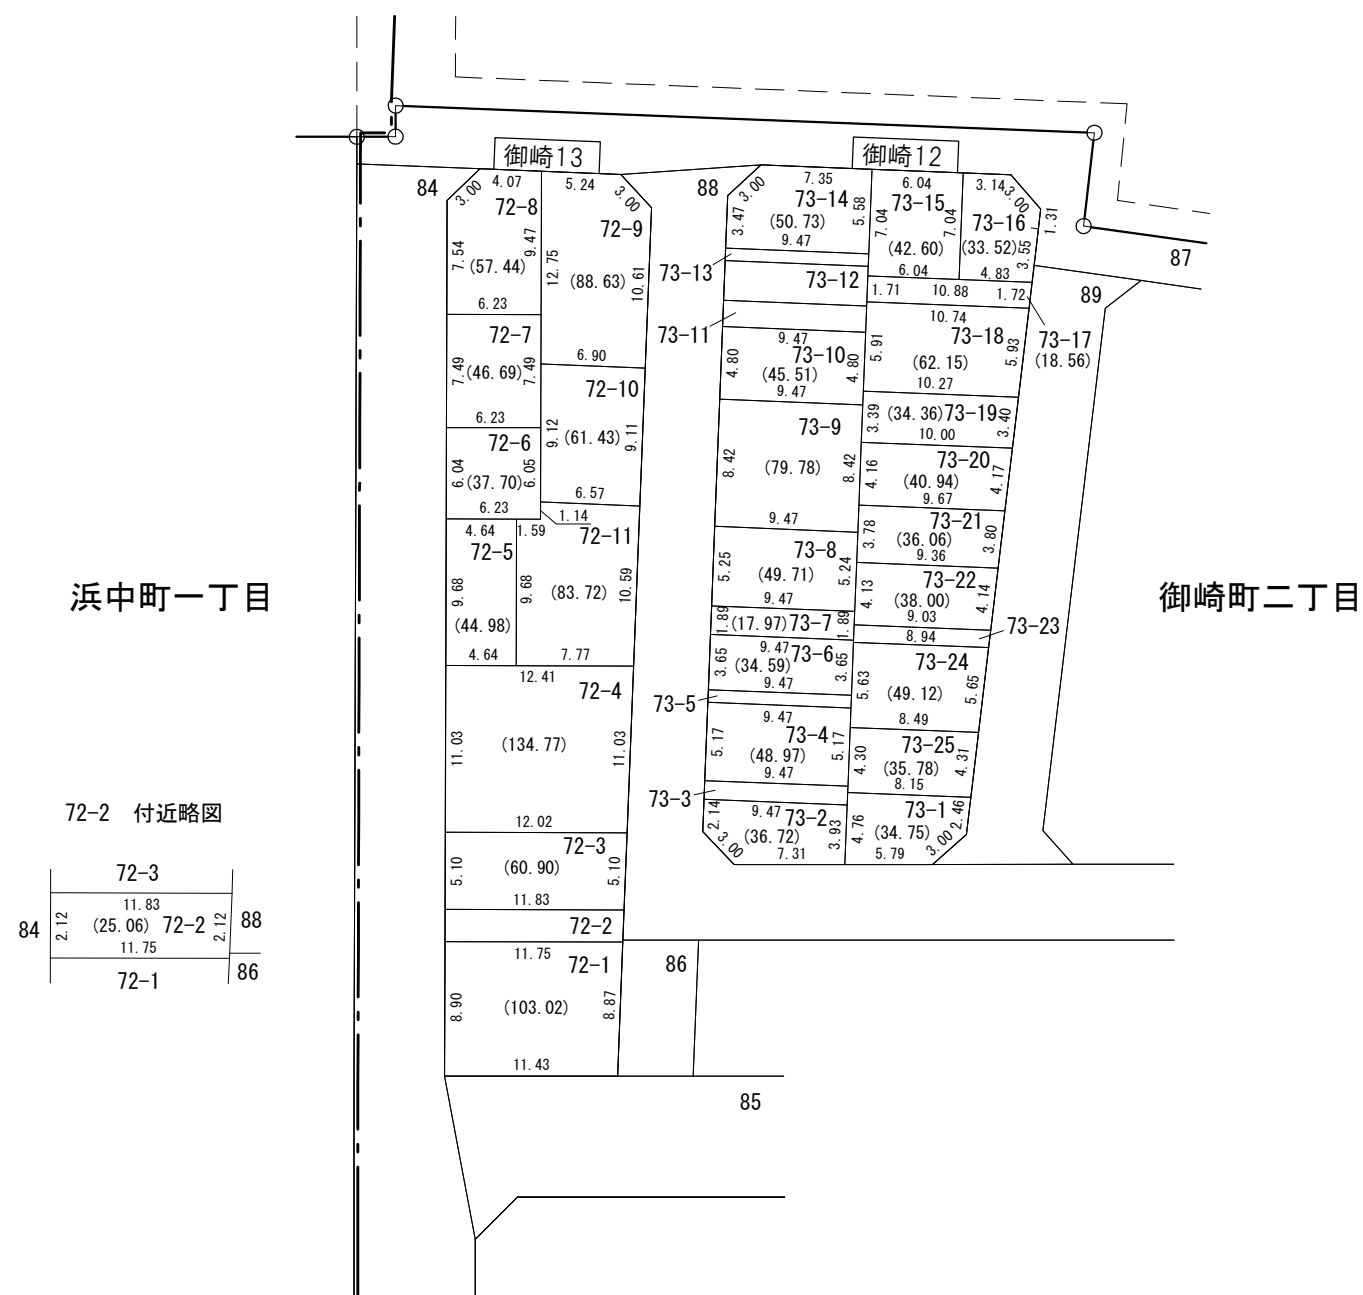


73-11, 73-12, 73-13 付近略図

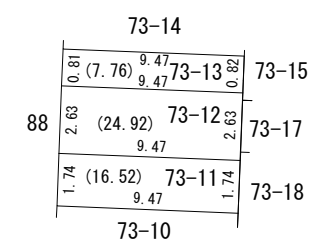

73-23 付近略図

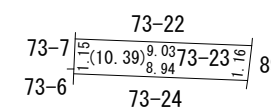

73-3, 73-5 付近略図

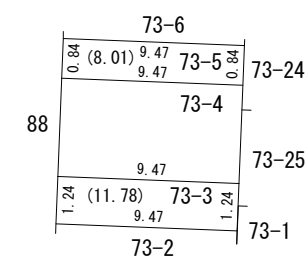

 が換地です
 地積は m^2 ・辺長は m を示す