
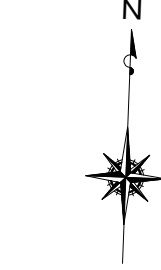


閲覧用

換 地 図 兼 確 定 図

神戸市兵庫区 金平町一丁目の一部

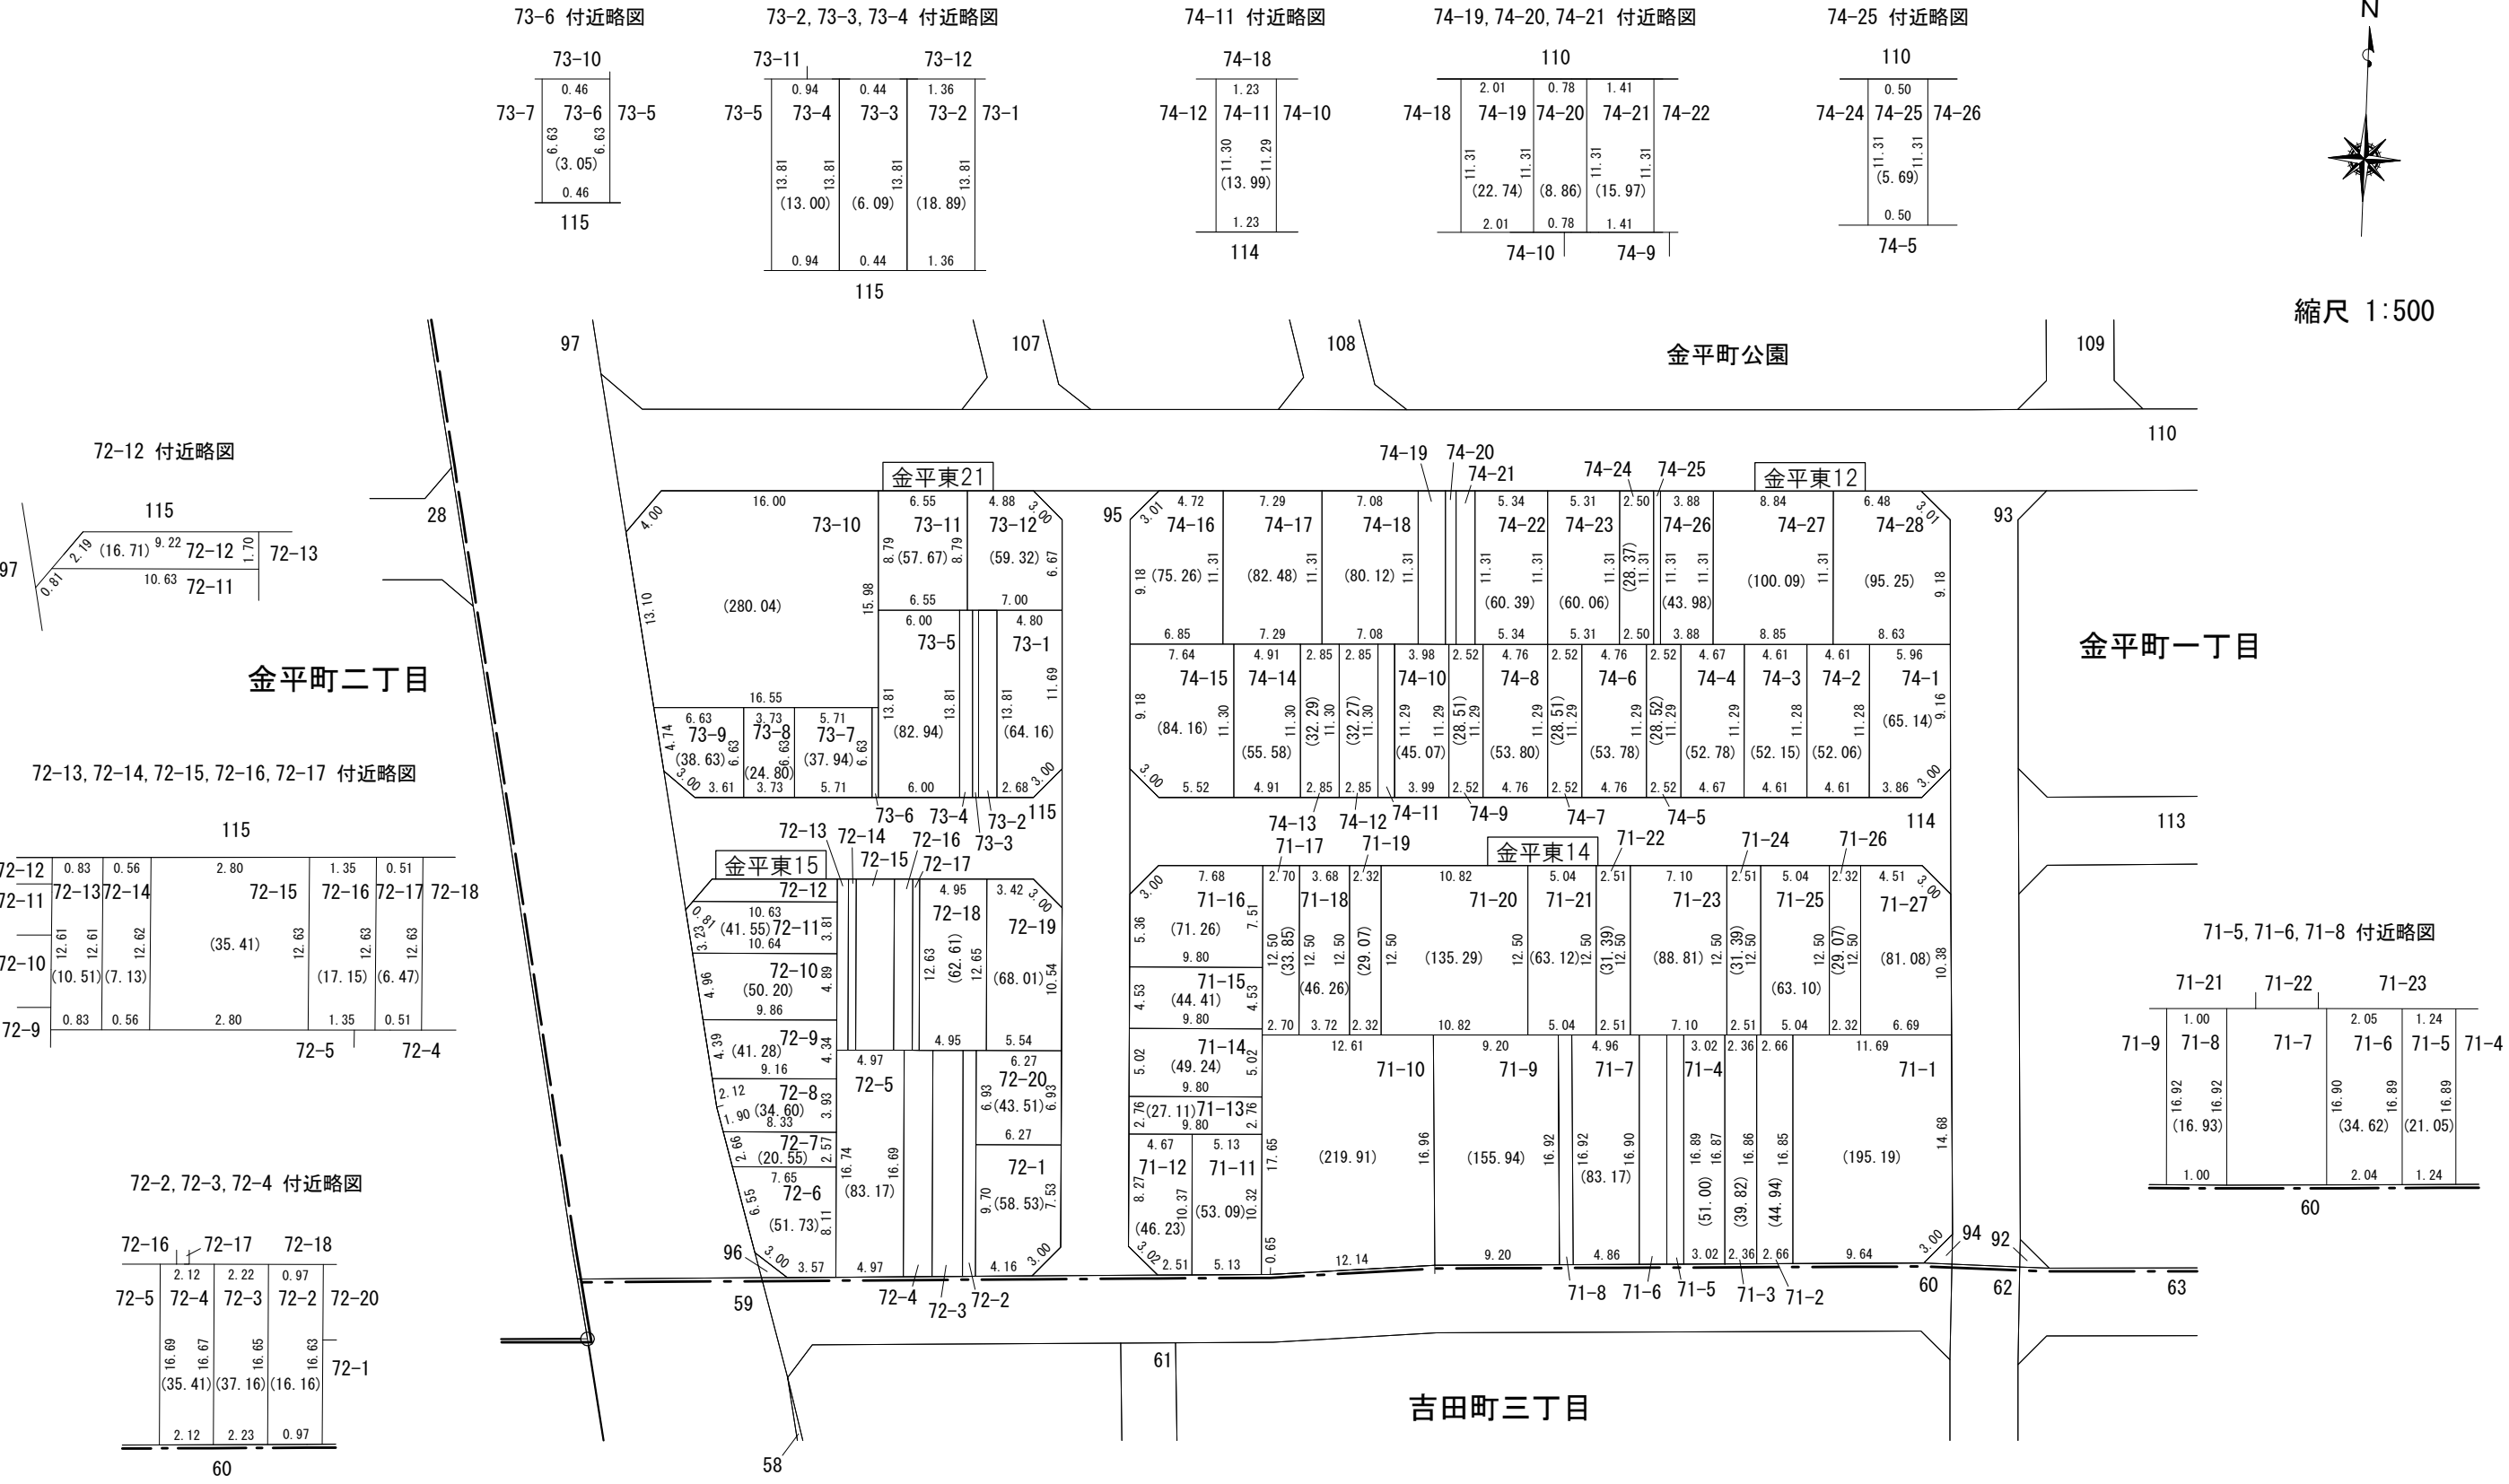

縮尺 1:500

が換地です
地積は㎡・辺長はmを示す