



閲覧用

換 地 図 兼 確 定 図



神戸市兵庫区 吉田町三丁目の一部

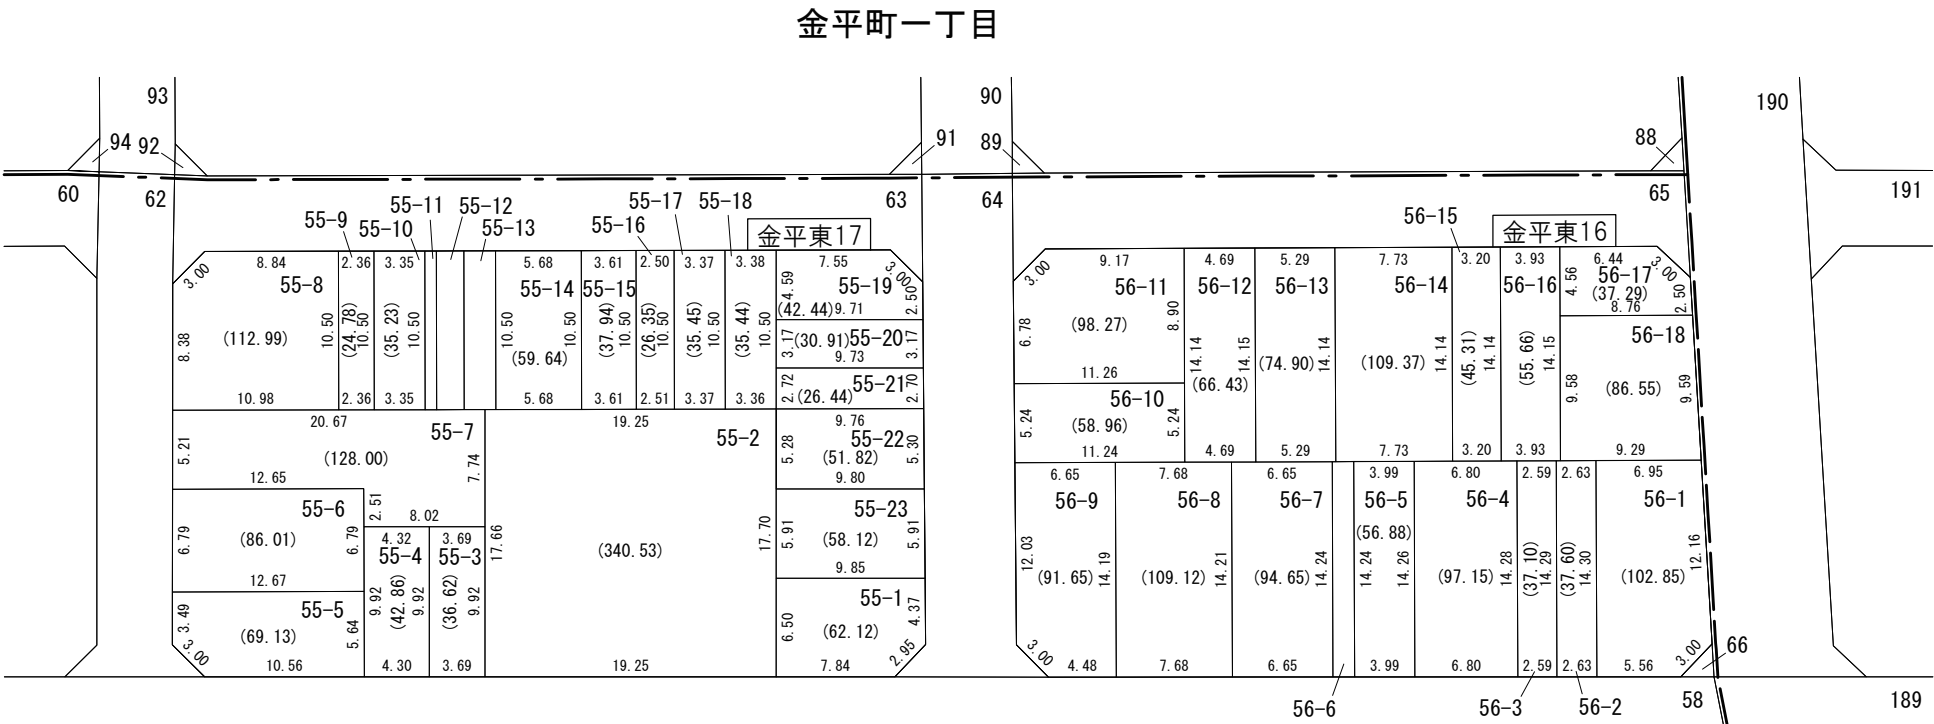

55-11, 55-12, 55-13 付近略図

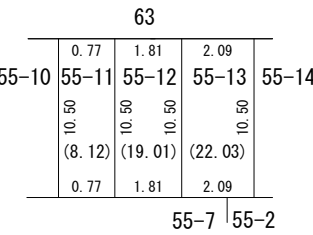

56-6 付近略図

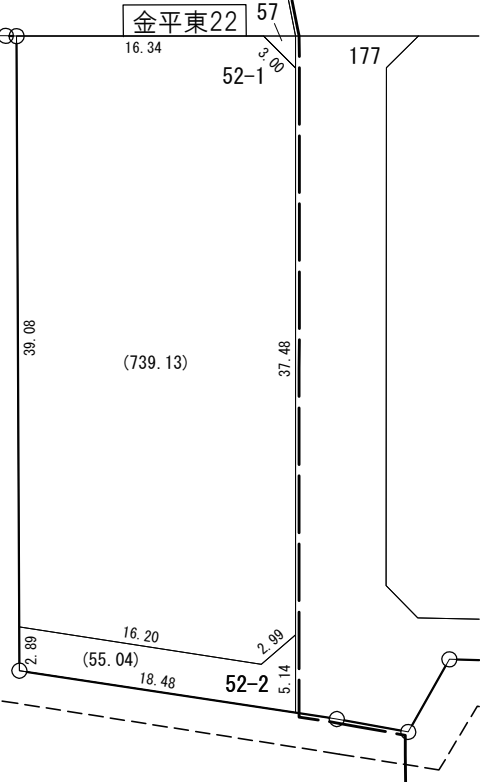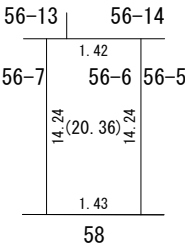

が換地です
地積は㎡・辺長はmを示す