


閲覧用

換 地 図 兼 確 定 図


神戸市兵庫区 吉田町二丁目の一部

この換地図兼確定図は令和2年1月11日の換地処分時の図面です。


174-10, 174-11, 174-12, 174-13 付近略図

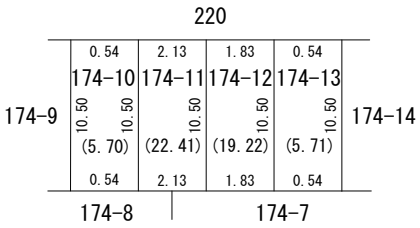


174-15 付近略図

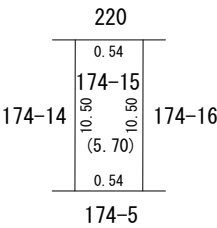

174-17 付近略図

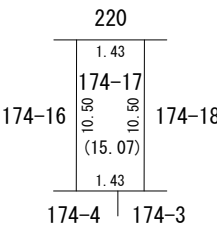


174-19 付近略図

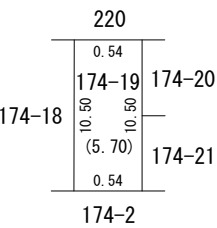


縮尺 1:500

吉田町二丁目

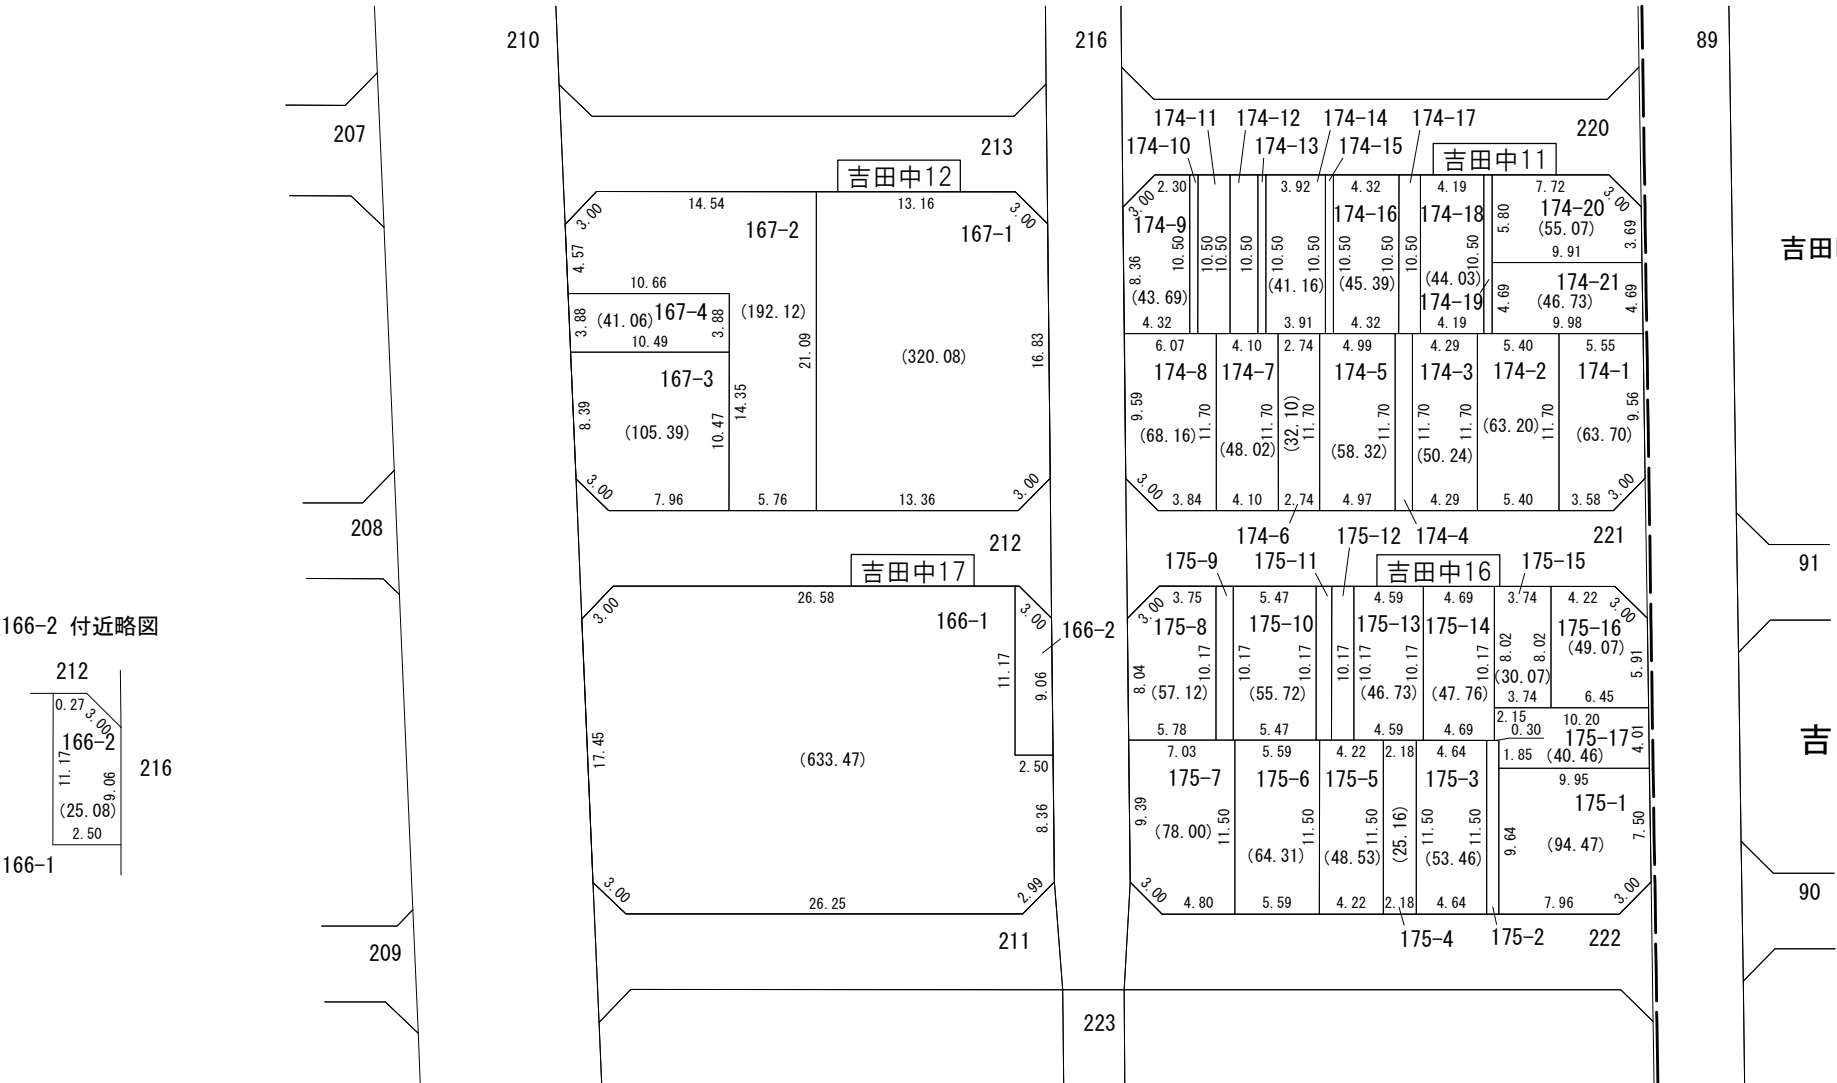


174-4 付近略図

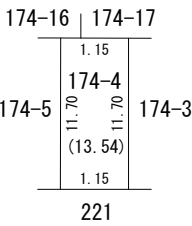


吉田町中公園

175-9 付近略図

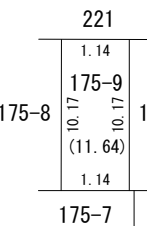

175-11, 175-12 付近略図

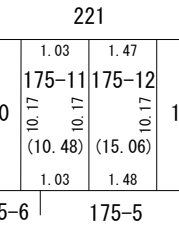

吉田町一丁目

175-2 付近略図

