



閲覧用


換 地 図 兼 確 定 図
神戸市兵庫区 吉田町二丁目の一部

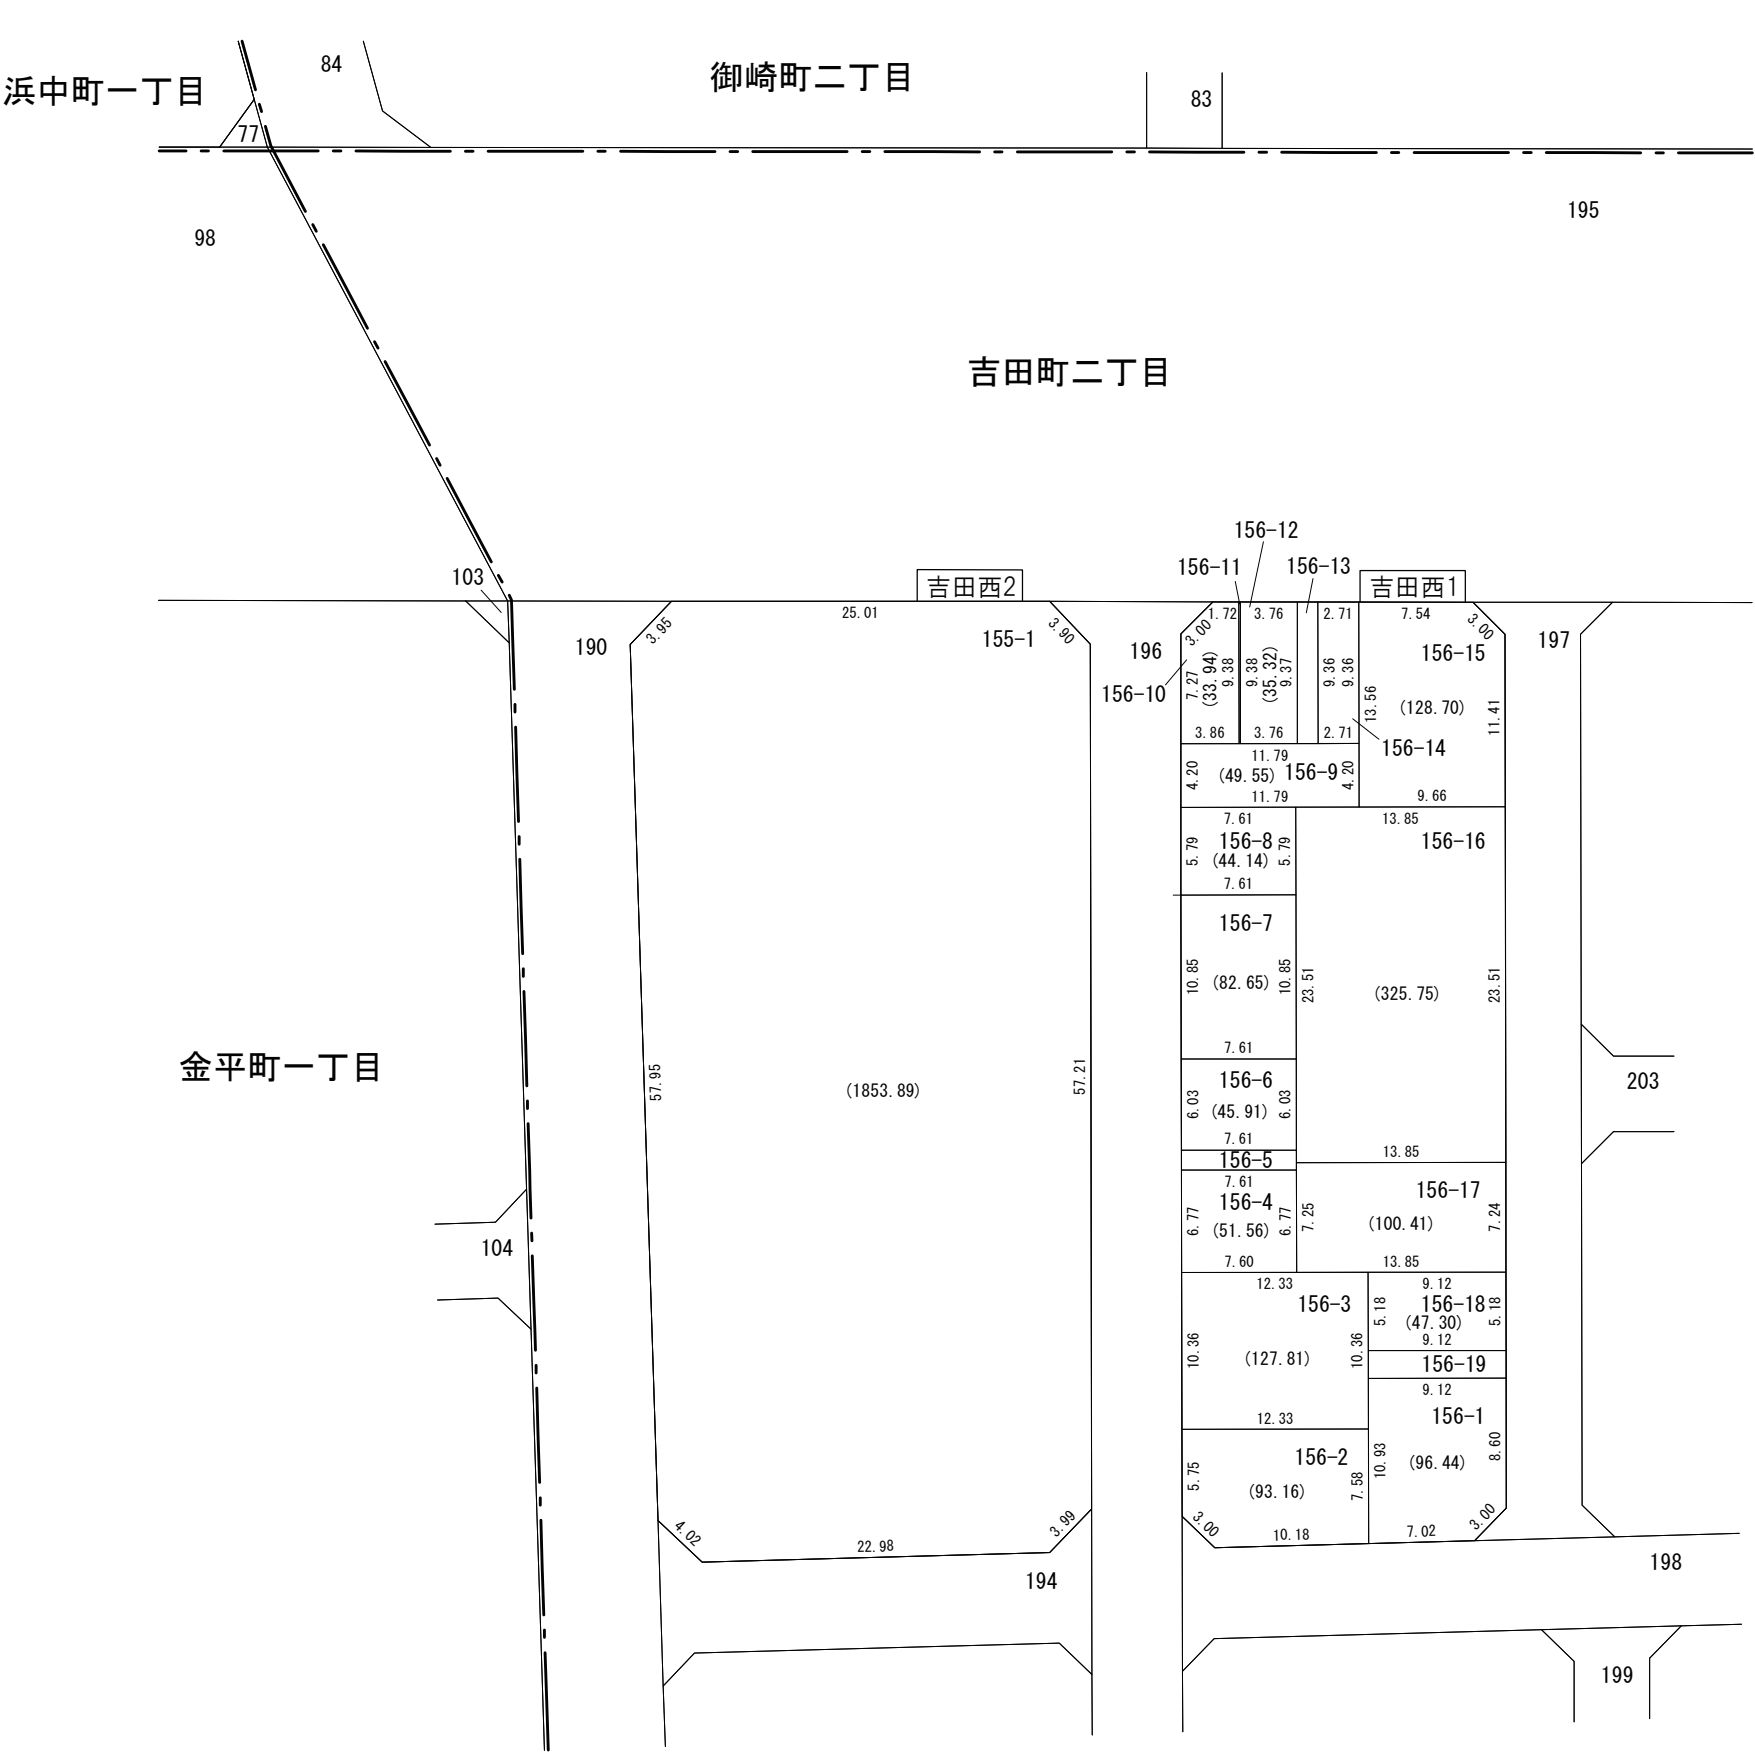


縮尺 1:500

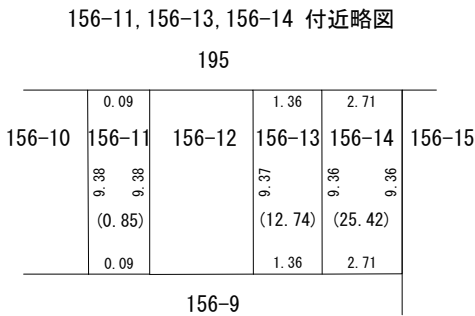

156-5 付近略図

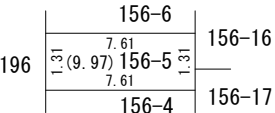

156-19 付近略図

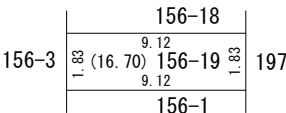

が換地です
地積は㎡・辺長はmを示す