
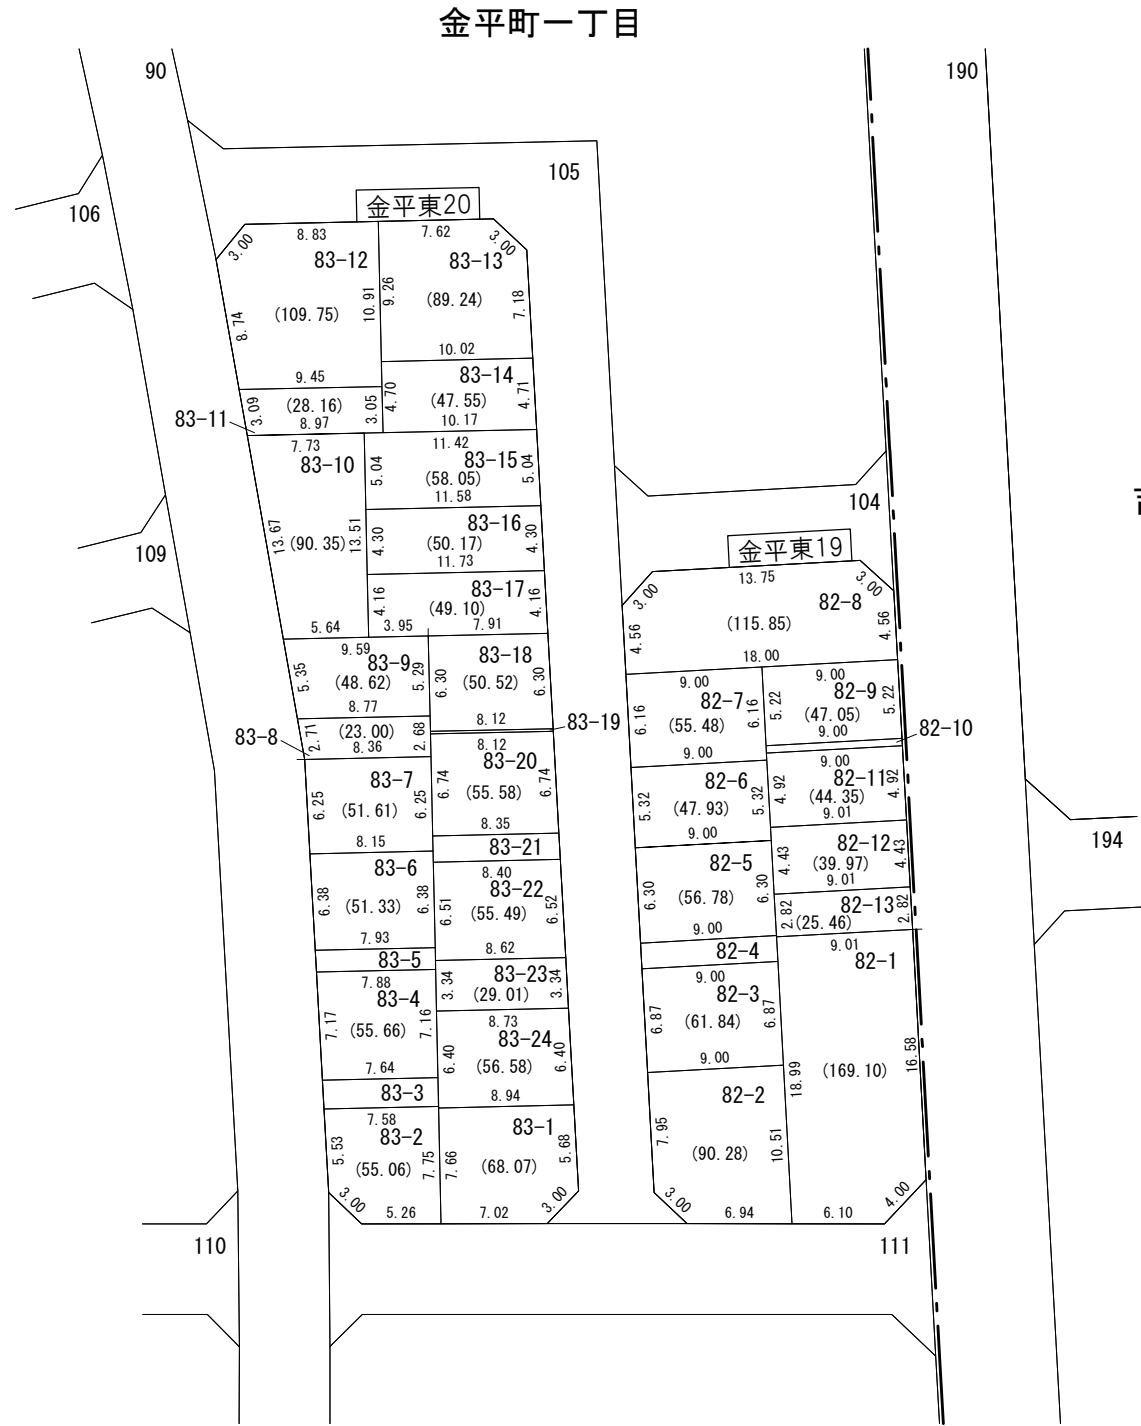


閲覧用



換地図兼確定図

神戸市兵庫区 金平町一丁目の一部

この換地図兼確定図は令和2年1月11日の換地処分時の図面です。

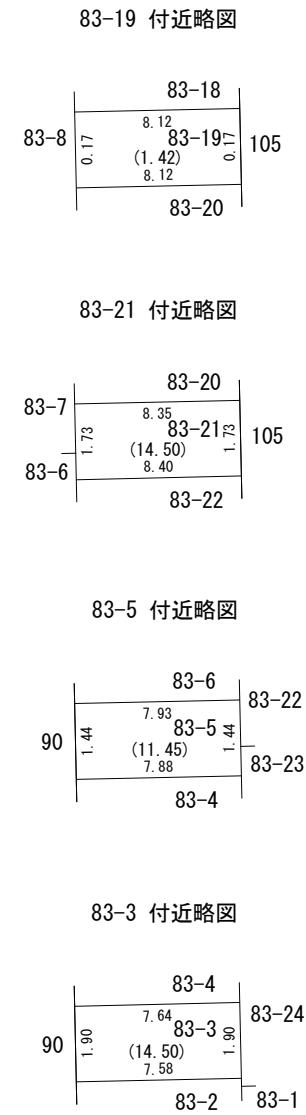

吉田町二丁目

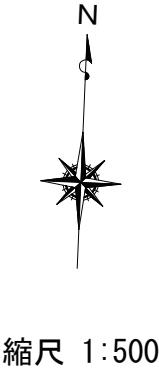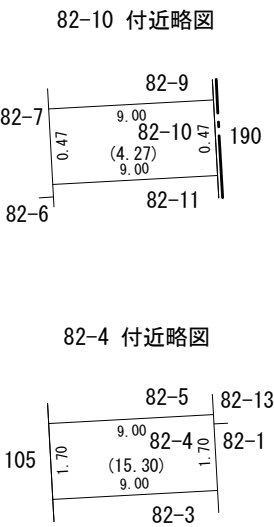

縮尺 1:500