


閲覧用

換 地 図 兼 確 定 図
神戸市兵庫区 浜中町二丁目の一部




縮尺 1:500


66-13, 66-14 付近略図

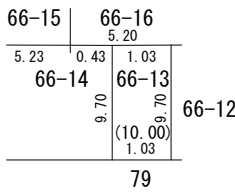



66-8, 66-9, 66-20 付近略図

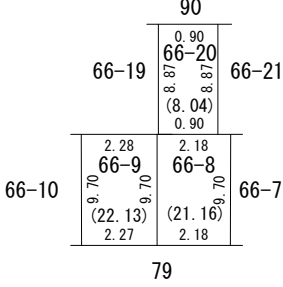


66-22 付近略図

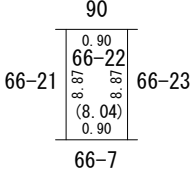


66-25 付近略図

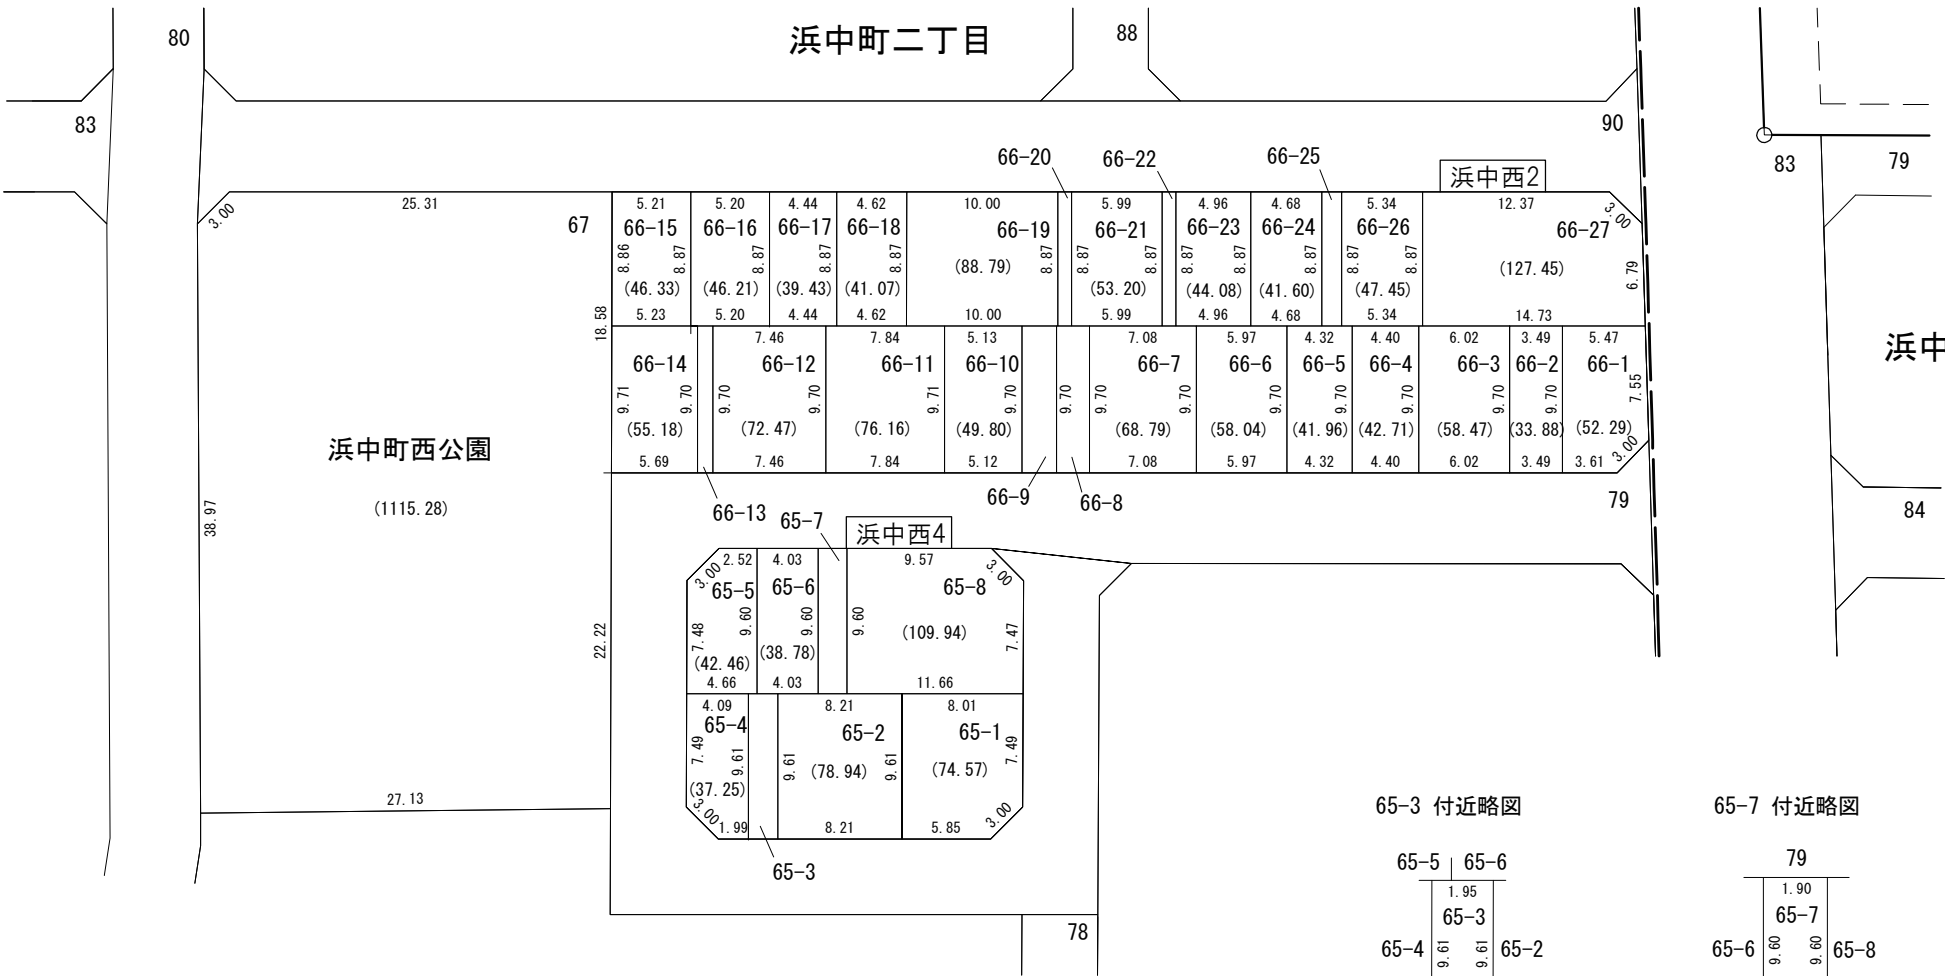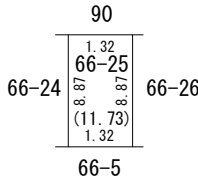

65-3 付近略図

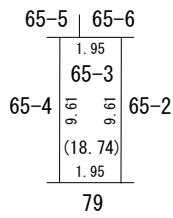

65-7 付近略図

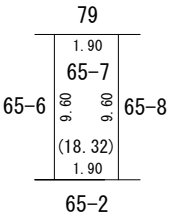

が換地です
地積は㎡・辺長はmを示す