

閲覧用


換地図兼確定図

神戸市兵庫区 浜山通六丁目の一部

この換地図兼確定図は令和2年1月11日の
換地処分時の図面です。



縮尺 1:500

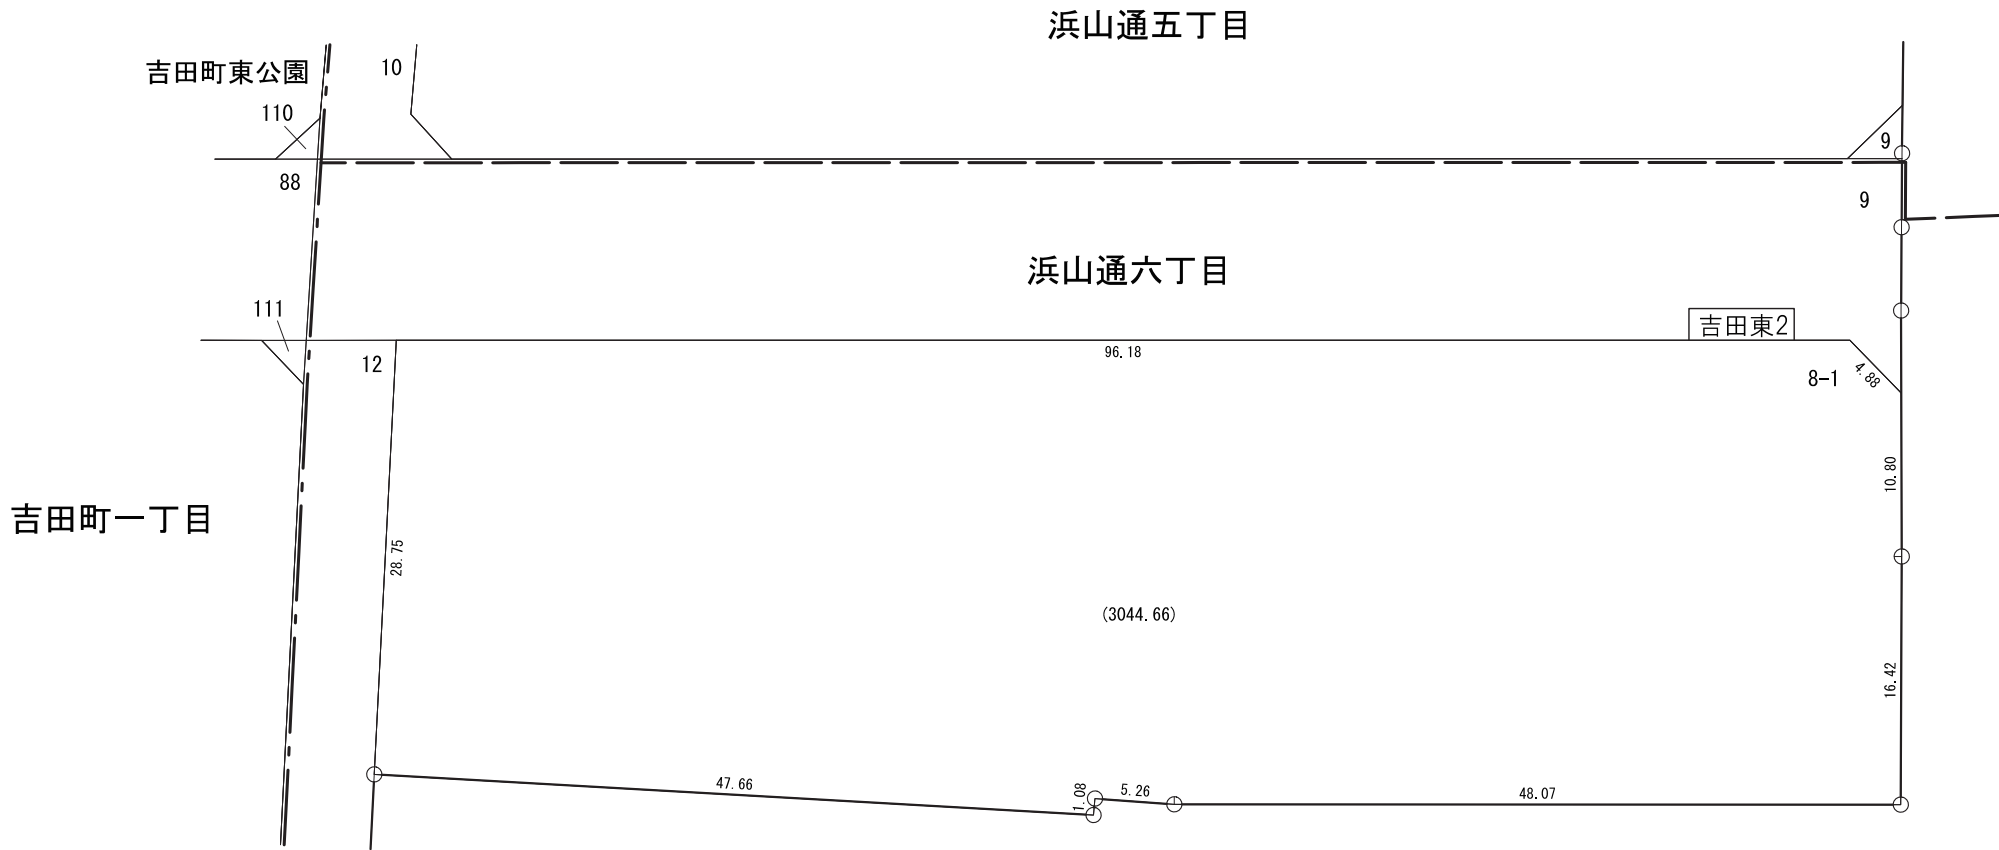

が換地です
地積は m^2 ・辺長はmを示す