


閱覽用

換地図兼確定図

神戸市兵庫区 金平町一丁目の一部

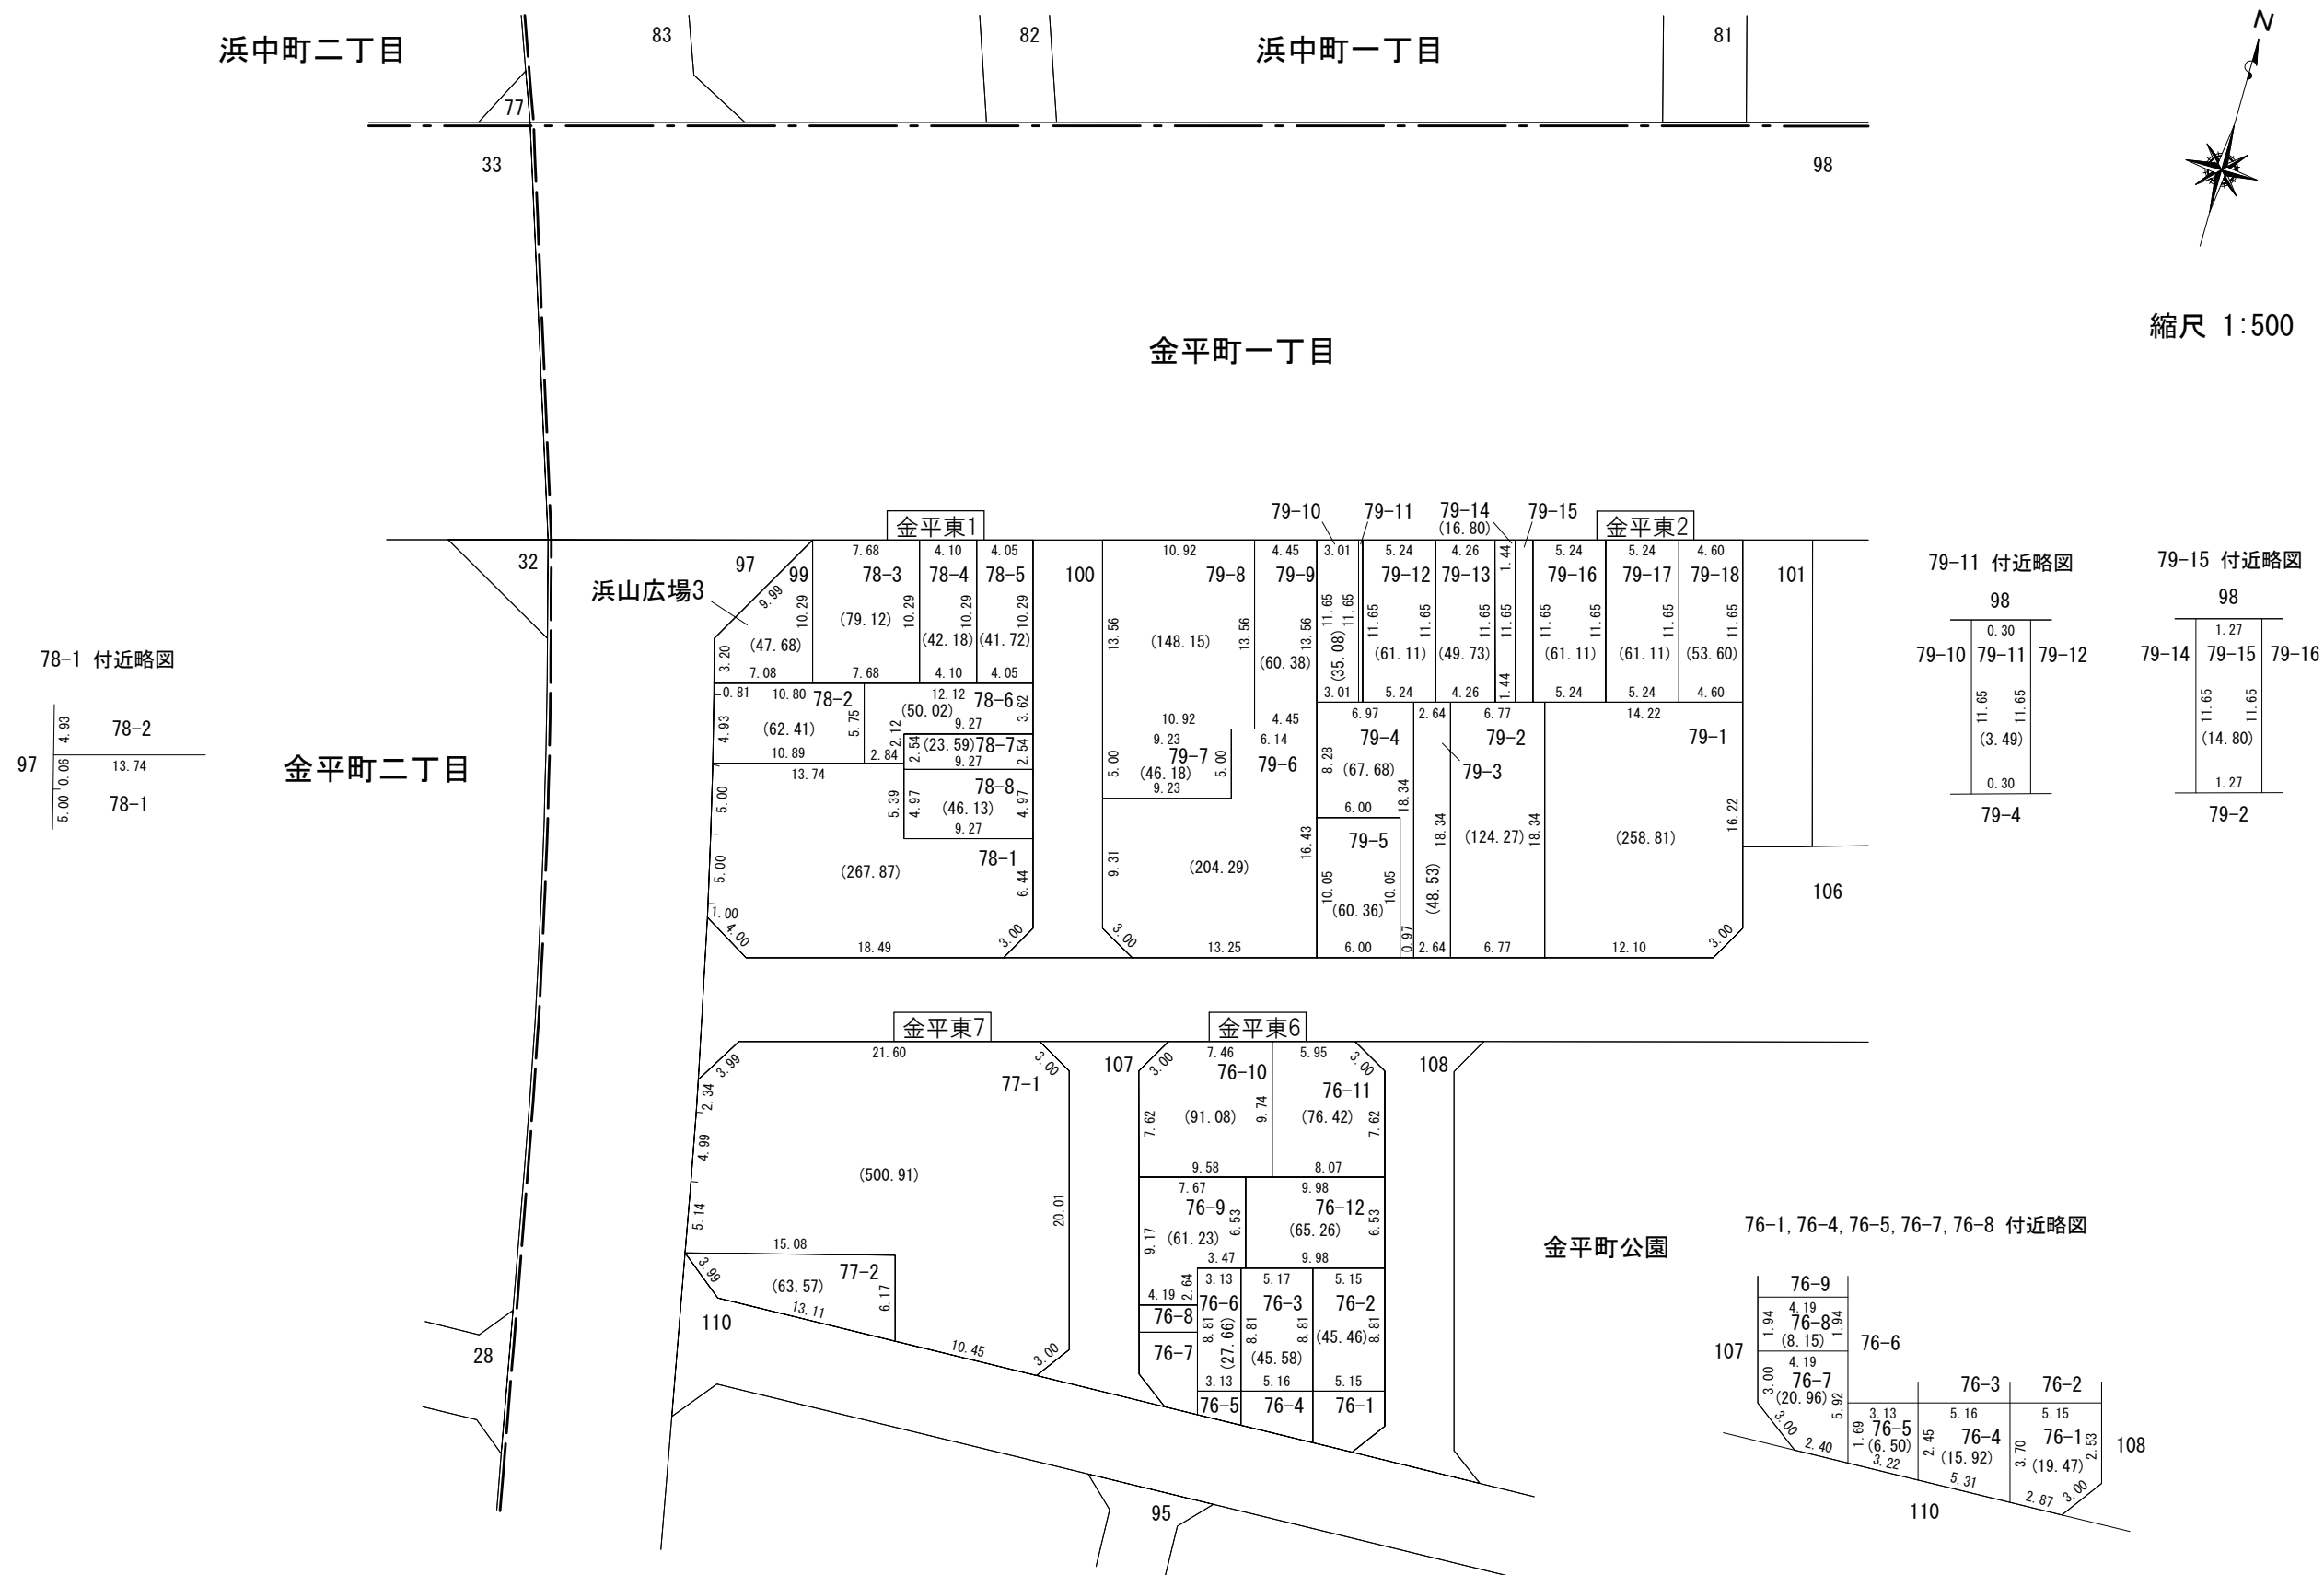

 が換地です
 地積は m^2 ・辺長は m を示す