
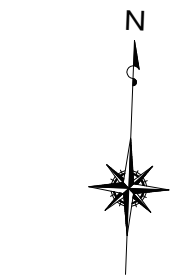


閲覧用

換 地 図 兼 確 定 図  
神戸市兵庫区 金平町二丁目の一部

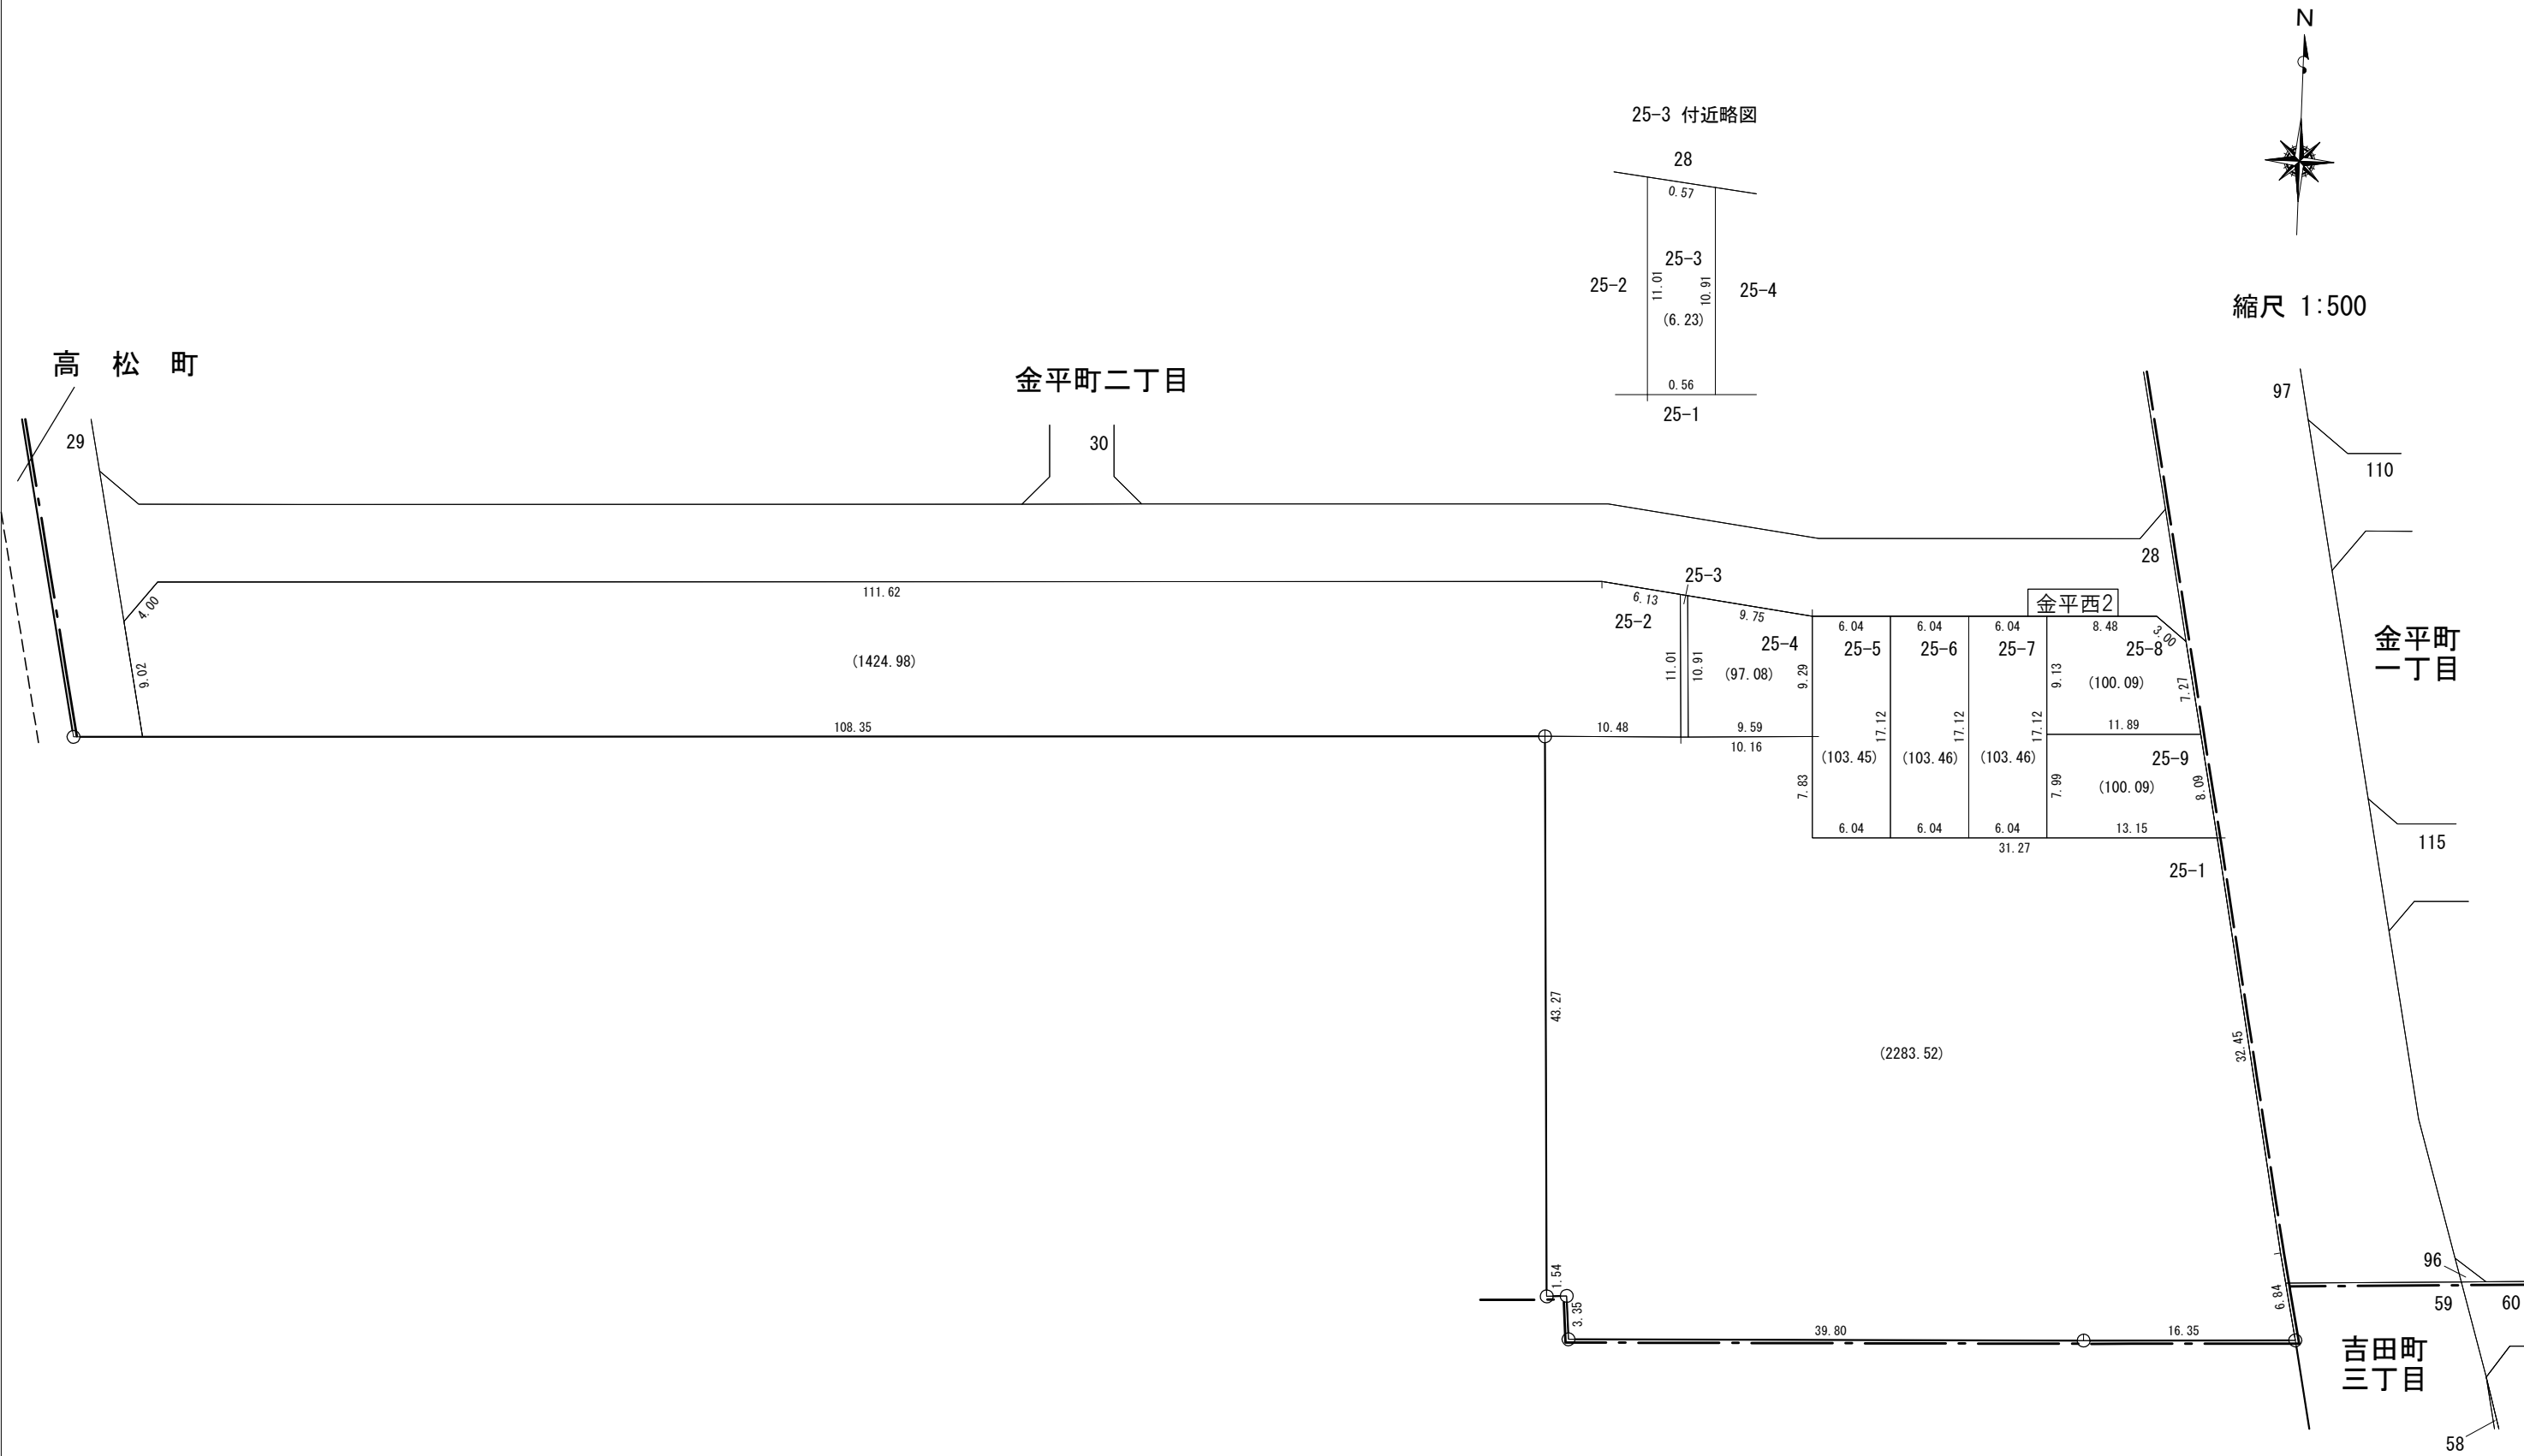

縮尺 1:500

が換地です  
地積はm<sup>2</sup>・辺長はmを示す