


この換地図兼確定図は令和2年1月11日の
換地処分時の図面です。

換地図兼確定図

縮尺 1:500

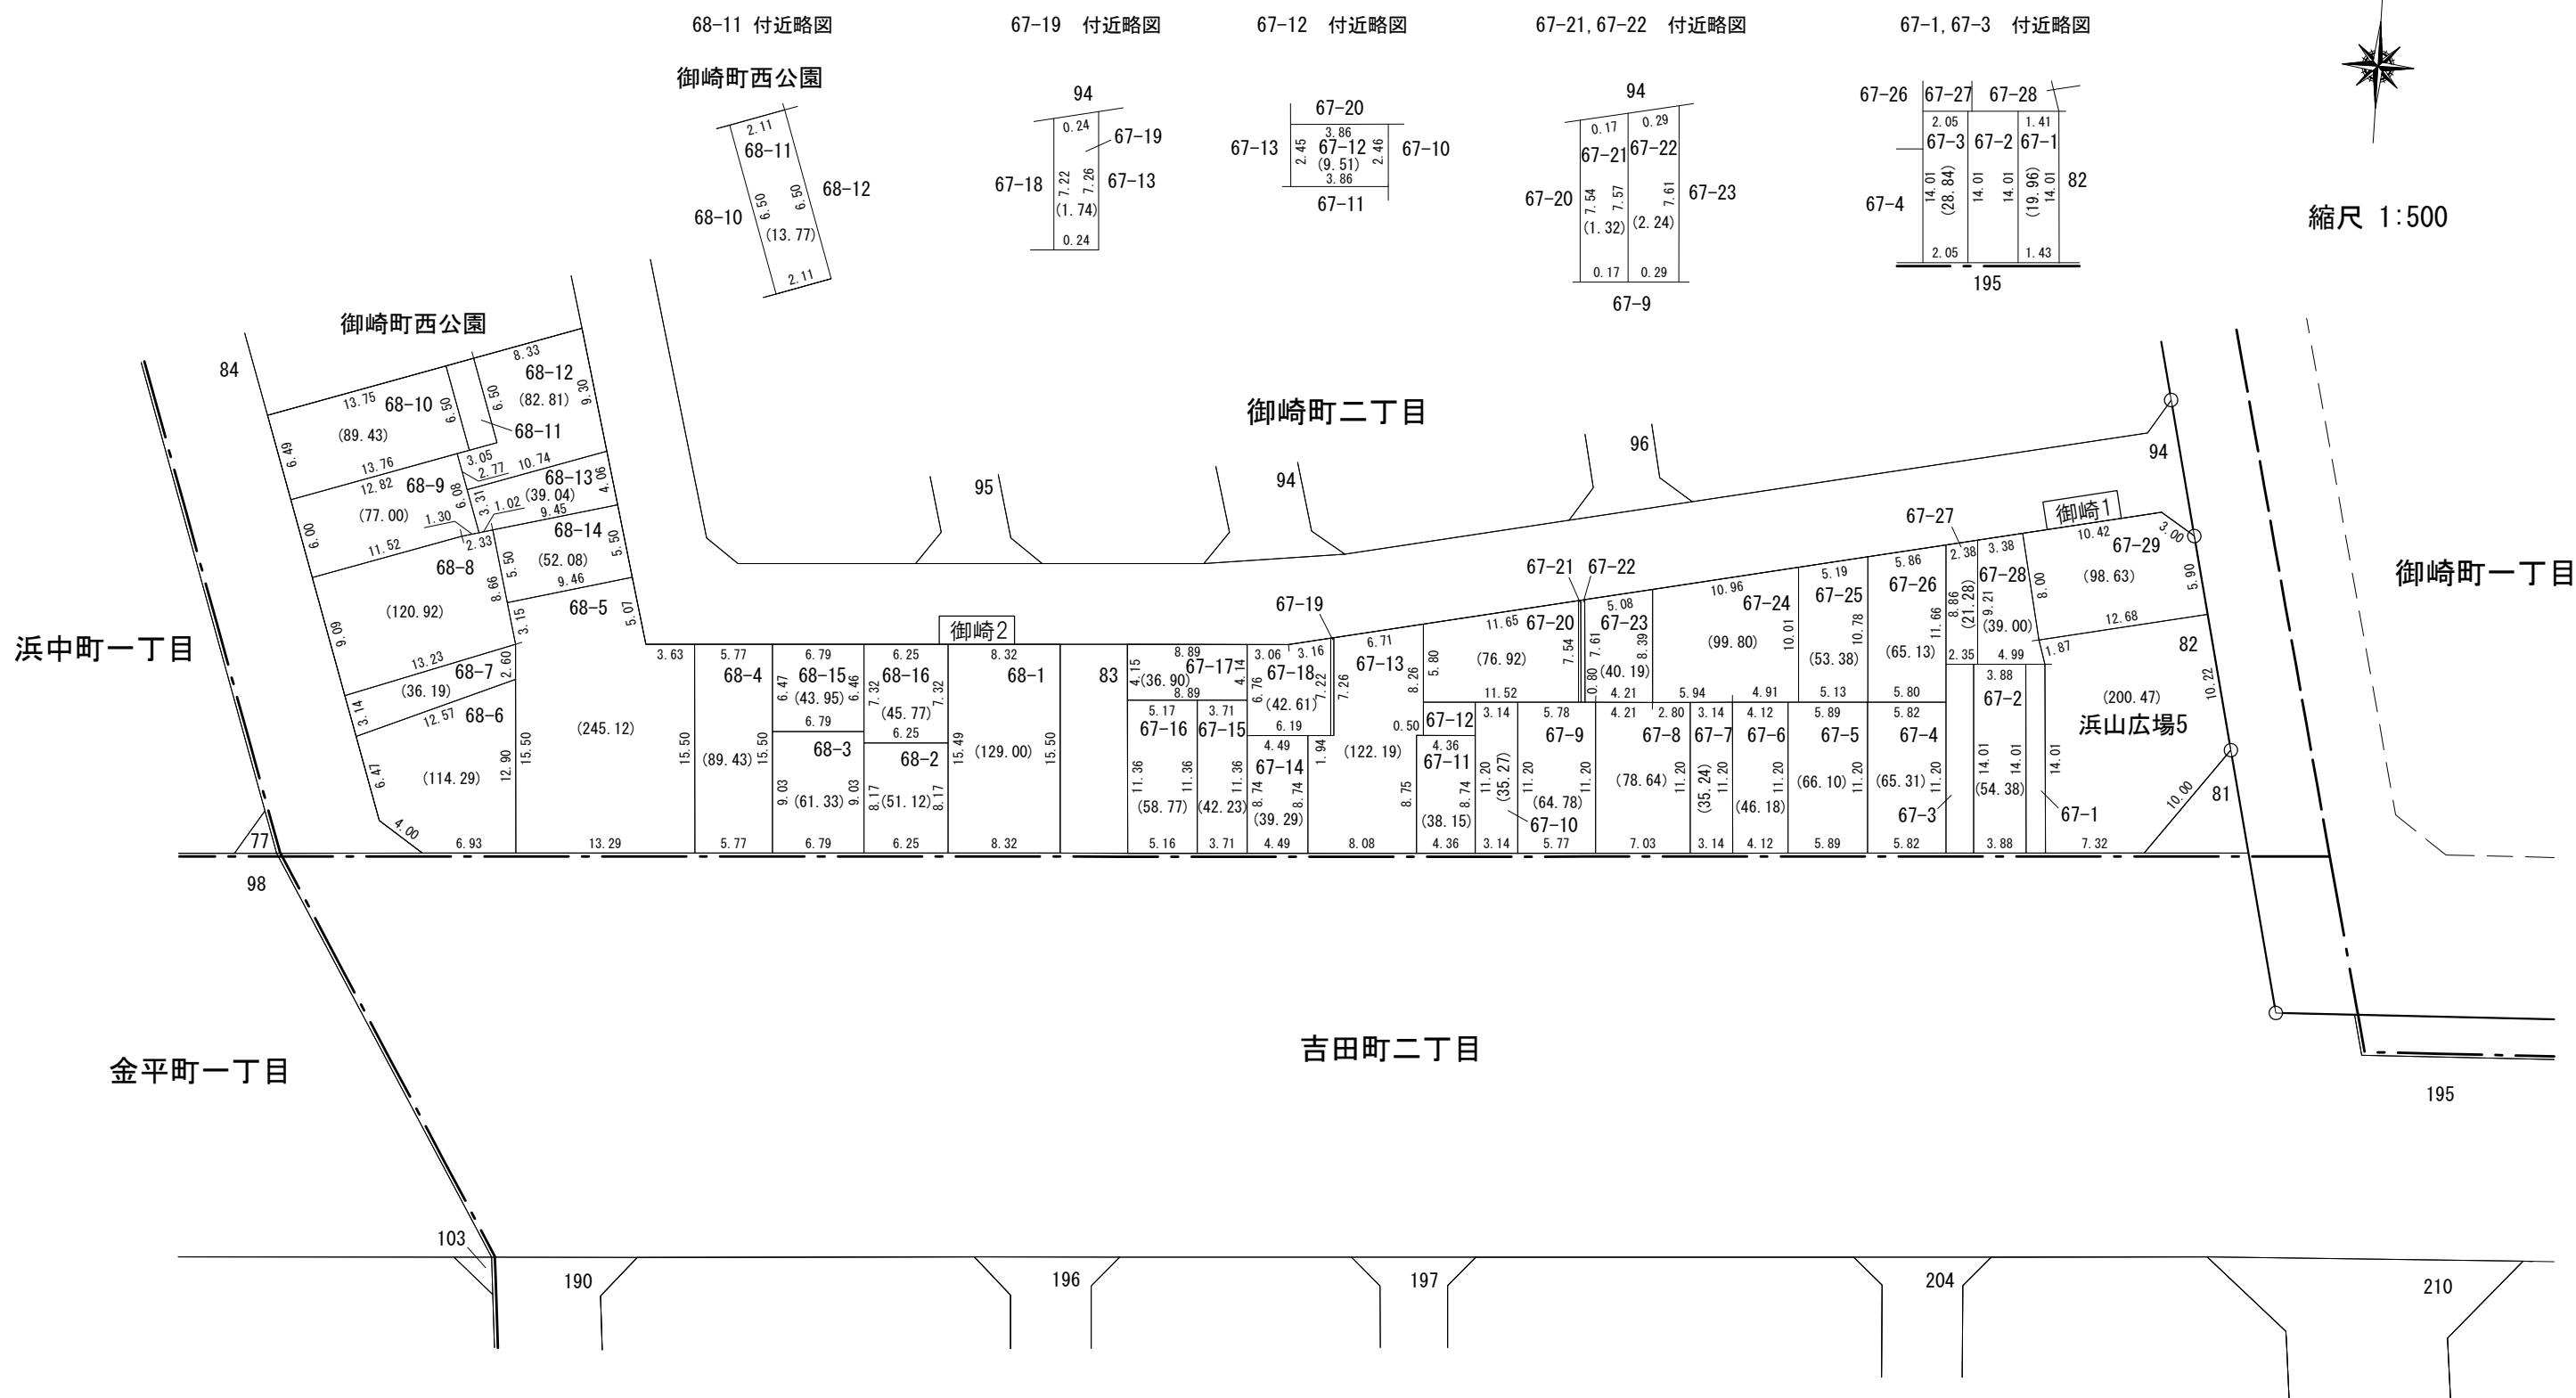

 が換地です
 地積は m^2 ・辺長は m を示す