


換地図兼確定図

この換地図兼確定図は令和2年1月11日の換地処分時の図面です。

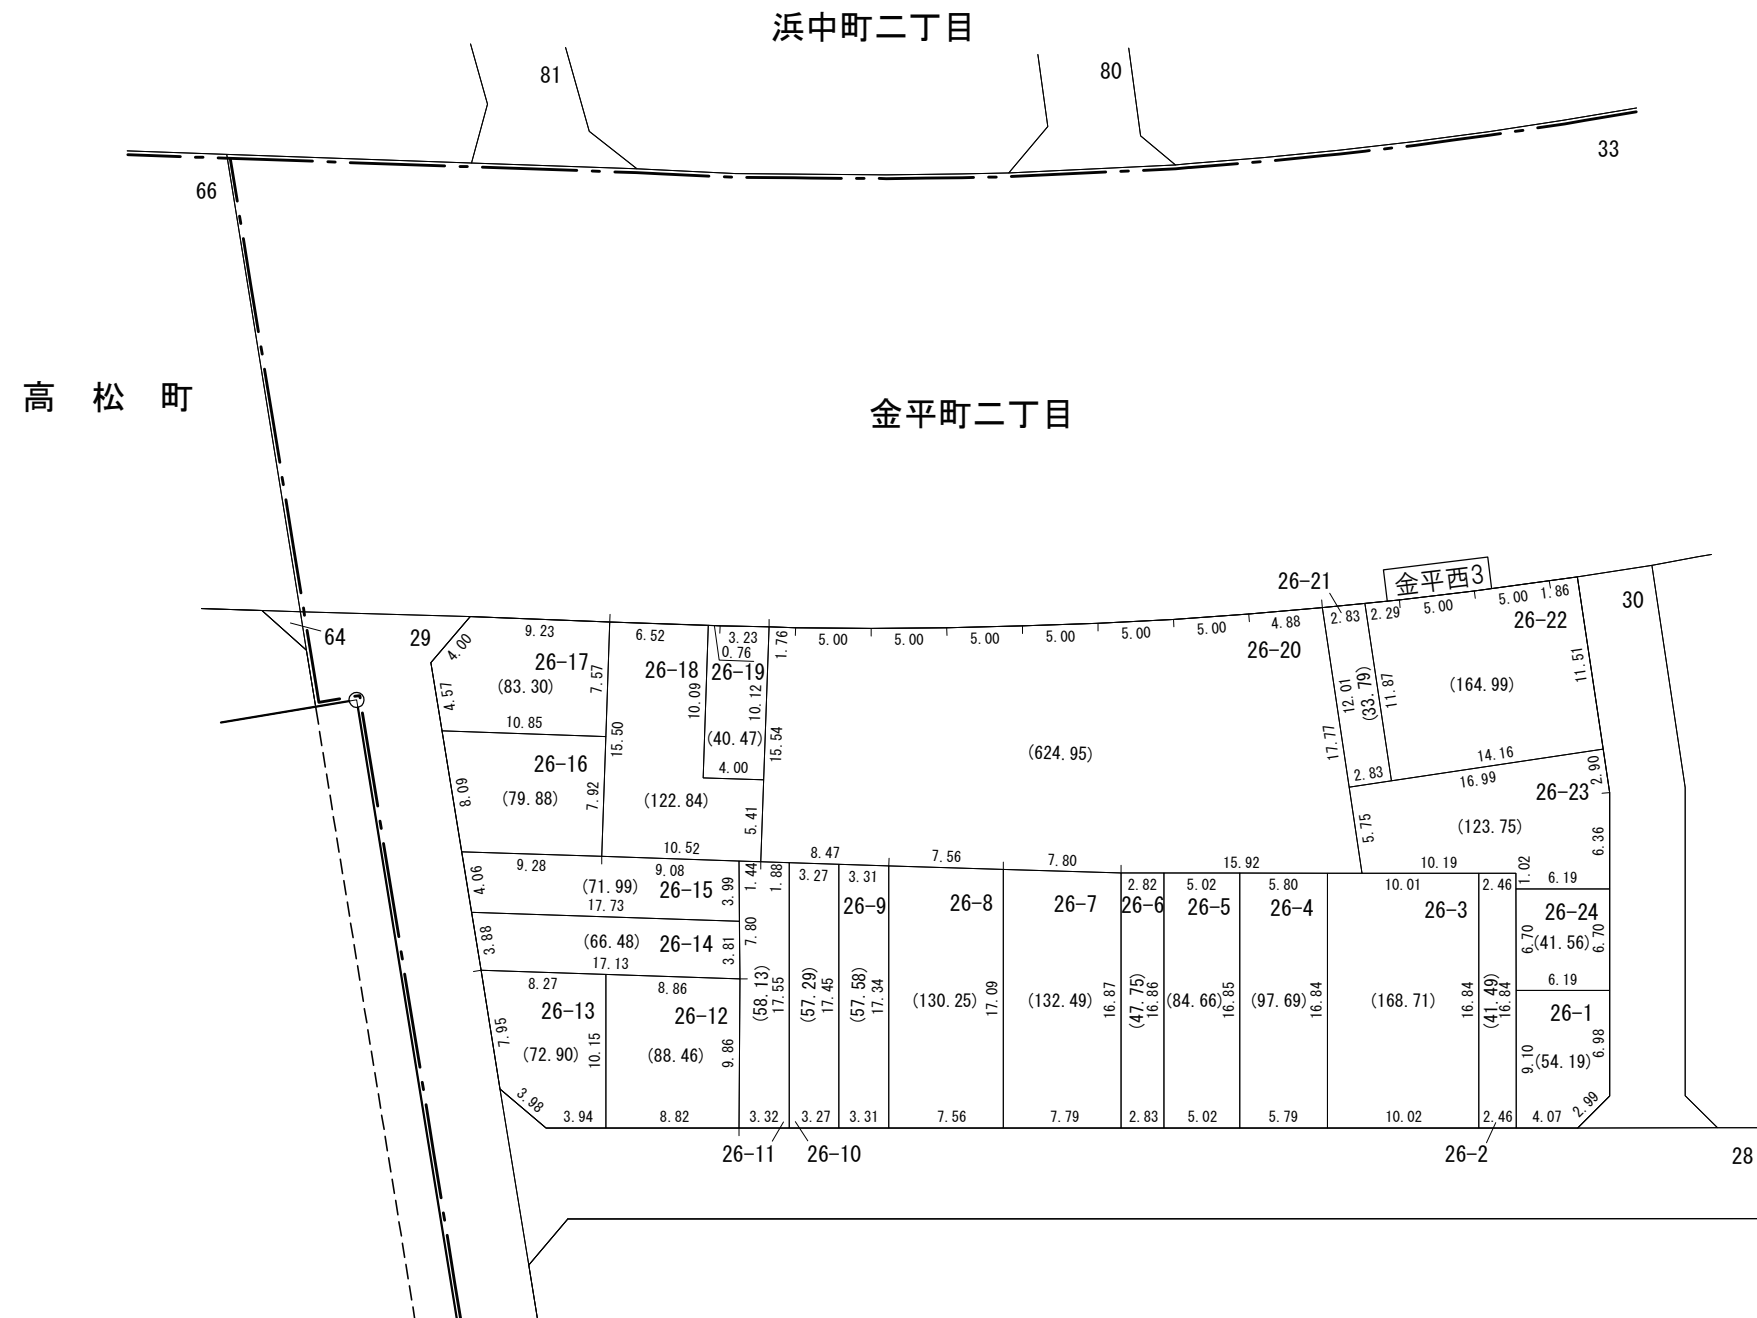

縮尺 1:500



が換地です
 地積は m^2 ・辺長は m を示す