

閲覧用

換地図兼確定図


神戸市兵庫区 浜中町一丁目の一部

この換地図兼確定図は令和2年1月11日の換地処分時の図面です。




縮尺 1:500


72-20 付近略図

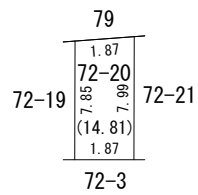


72-25, 72-26 付近略図

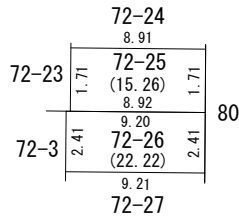


72-10, 72-11 付近略図

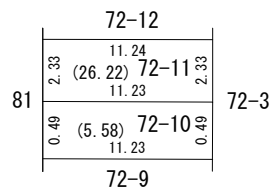



72-28 付近略図

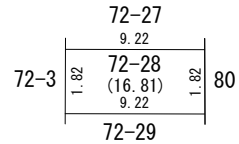

72-7 付近略図

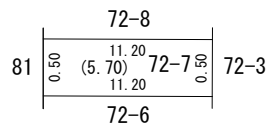


72-30 付近略図

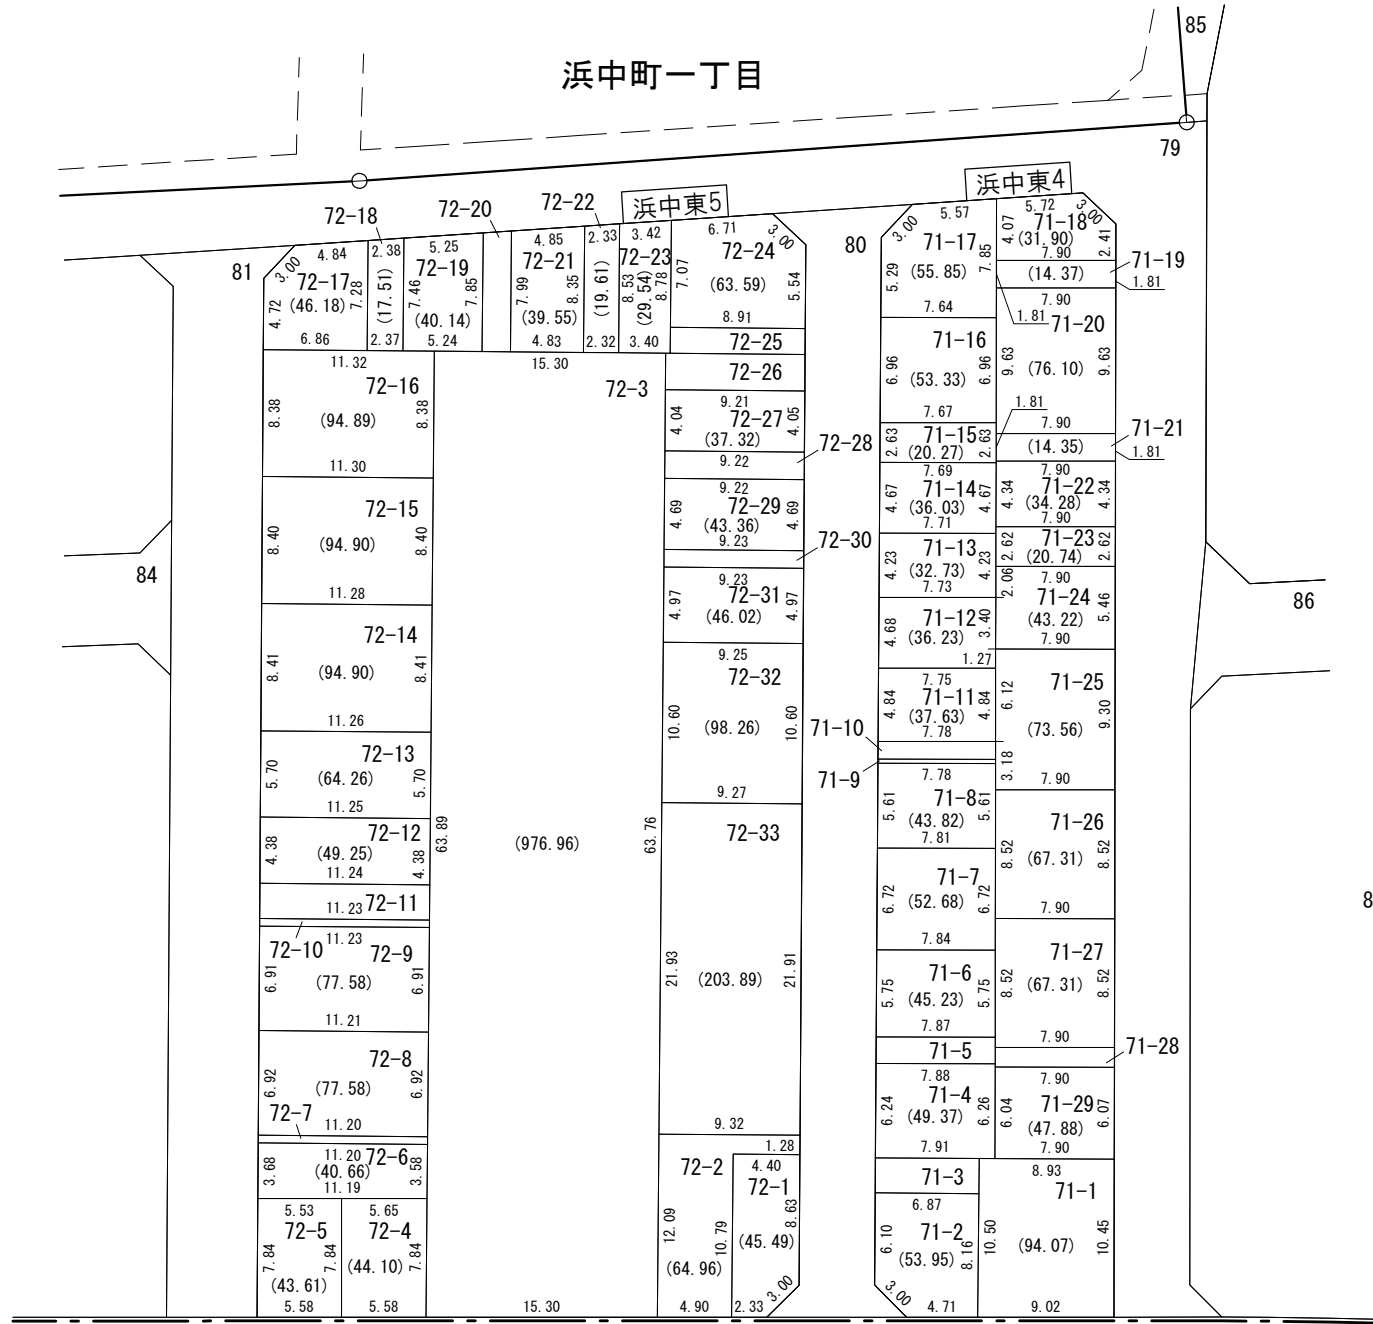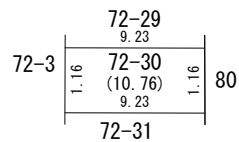


98

71-9, 71-10 付近略図

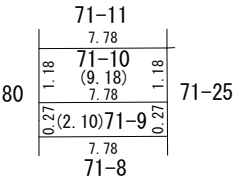

71-5, 71-28 付近略図

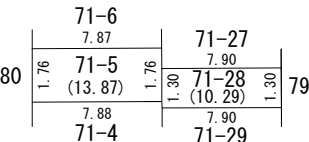

71-3 付近略図

