

閲覧用


換地図兼確定図

神戸市兵庫区 御崎町二丁目の一部

この換地図兼確定図は令和2年1月11日の換地処分時の図面です。




縮尺 1:500

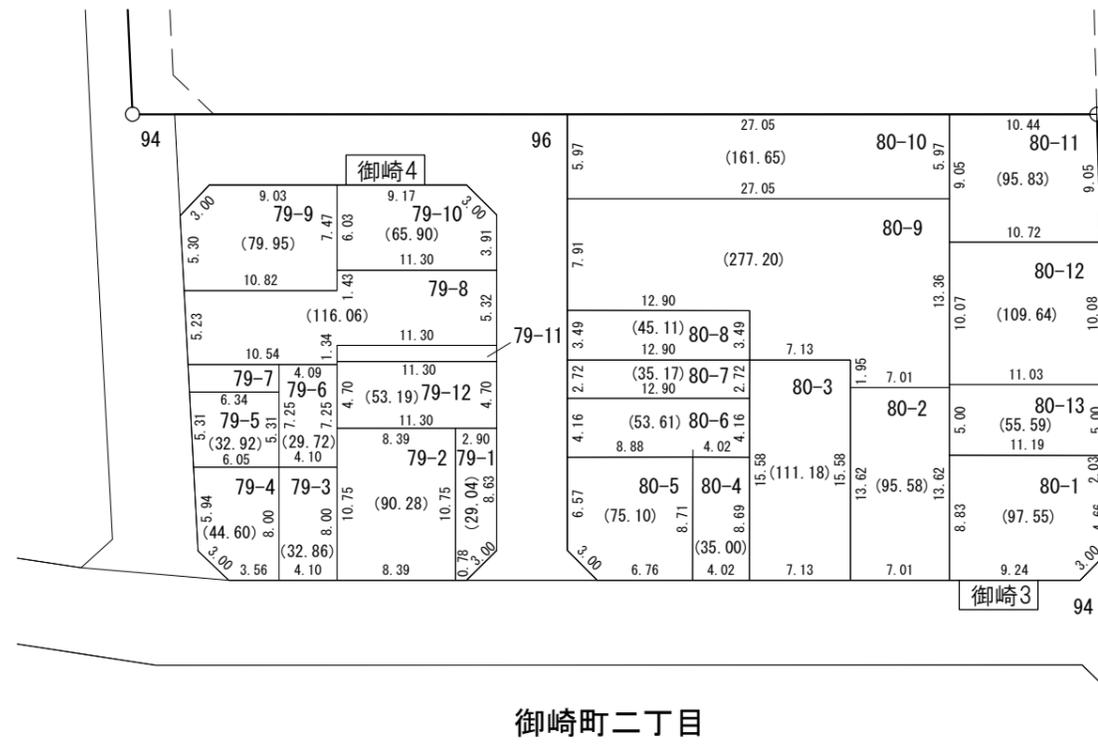


御崎町一丁目

御崎町二丁目

79-7 付近略図

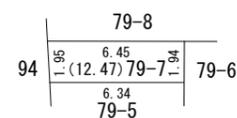

79-11 付近略図

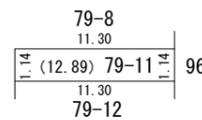

が換地です
地積は m^2 ・辺長はmを示す