

閲覧用


# 換地図兼確定図

神戸市兵庫区 高松町の一部


この換地図兼確定図は令和2年1月11日の換地処分時の図面です。



縮尺 1:500

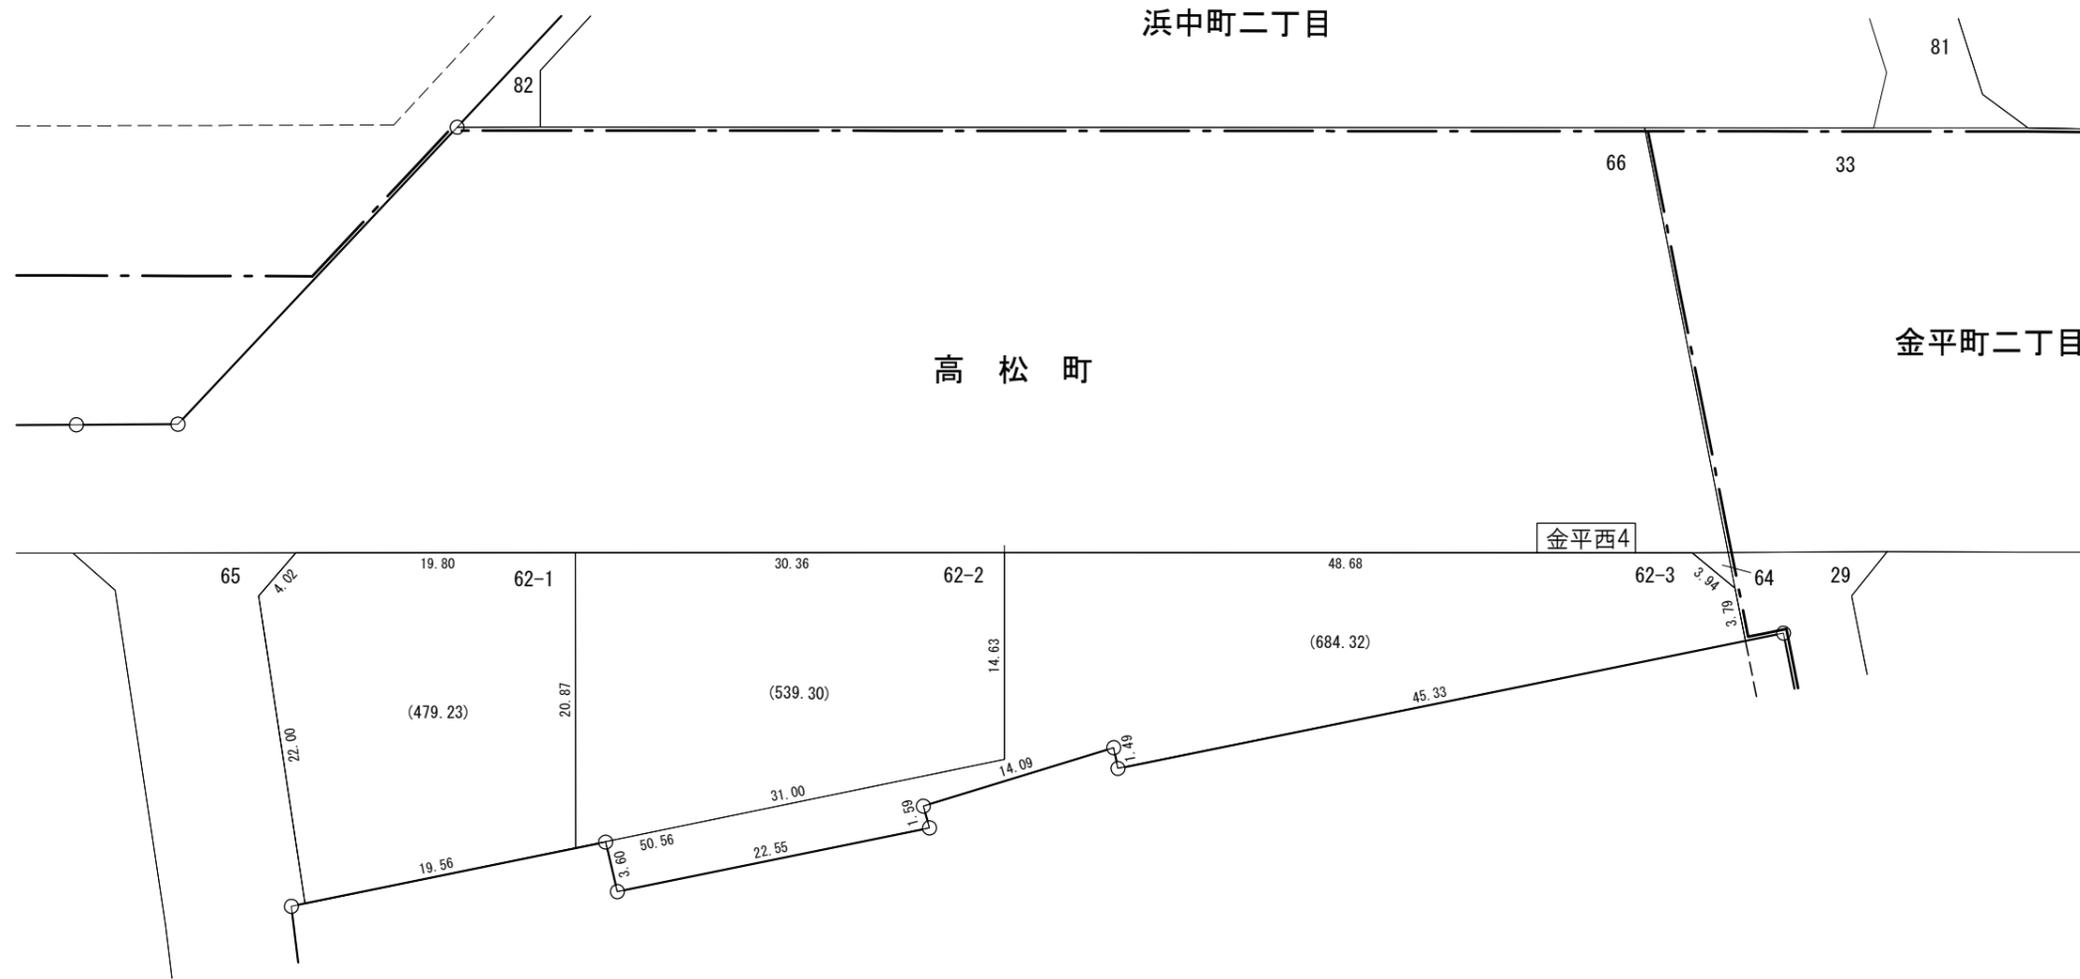

62-3 付近略図

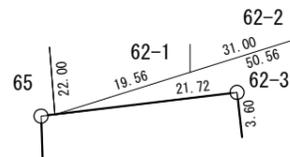

が換地です  
地積は $m^2$ ・辺長はmを示す