



閲覧用

換 地 図 兼 確 定 図

神戸市兵庫区 高松町の一部

浜中町二丁目

この換地図兼確定図は令和2年1月11日の
換地処分時の図面です。

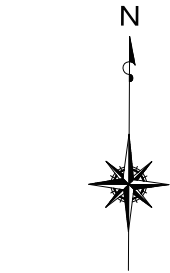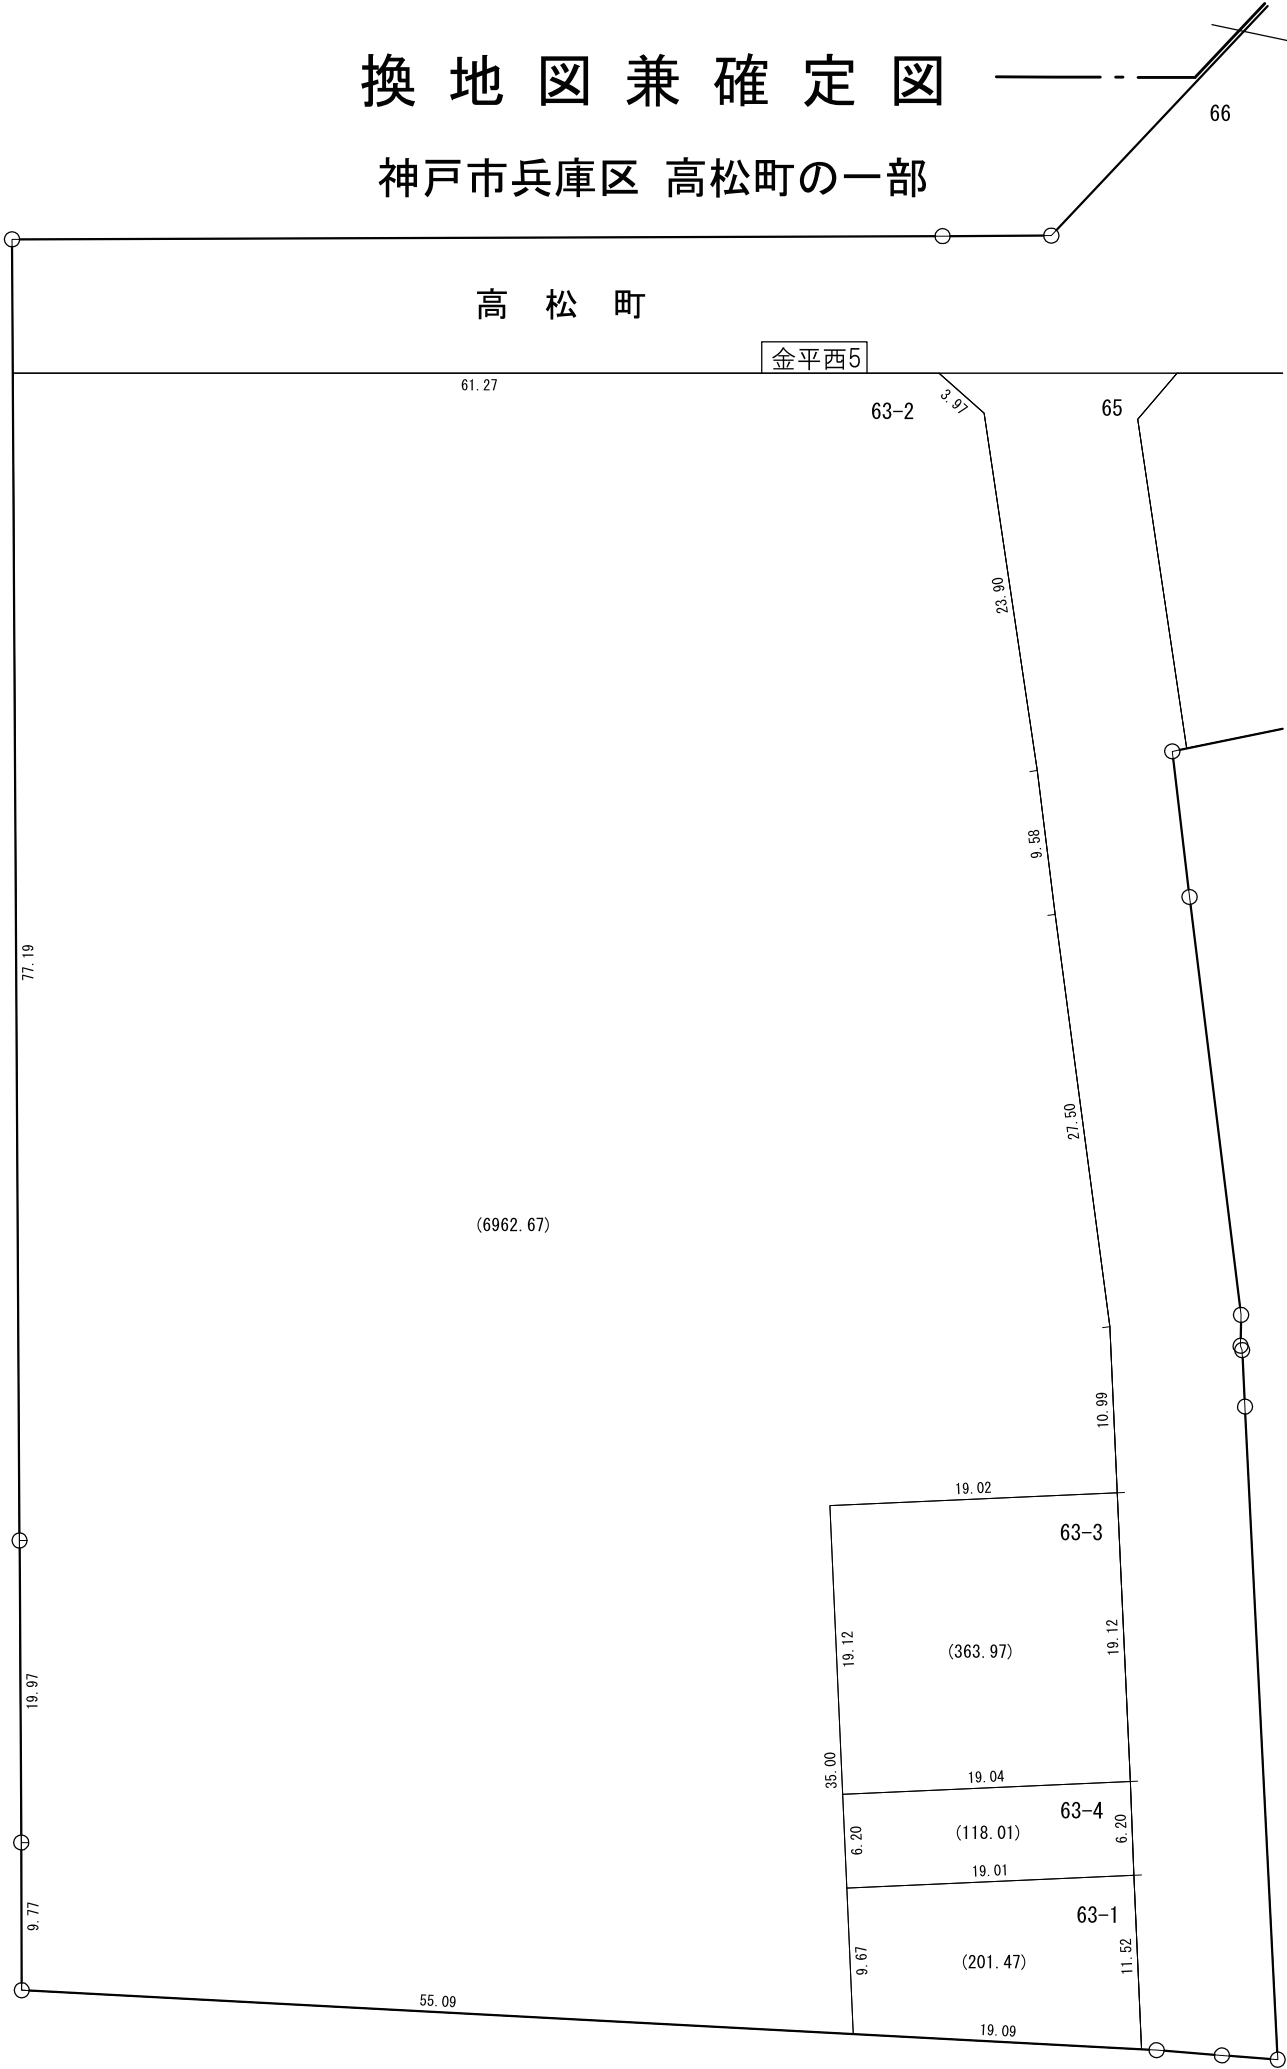

縮尺 1:500

が換地です
地積はm²・辺長はmを示す