


閲覧用


換 地 図 兼 確 定 図

神戸市兵庫区 浜中町二丁目の一部

この換地図兼確定図は令和2年1月11日の
換地処分時の図面です。

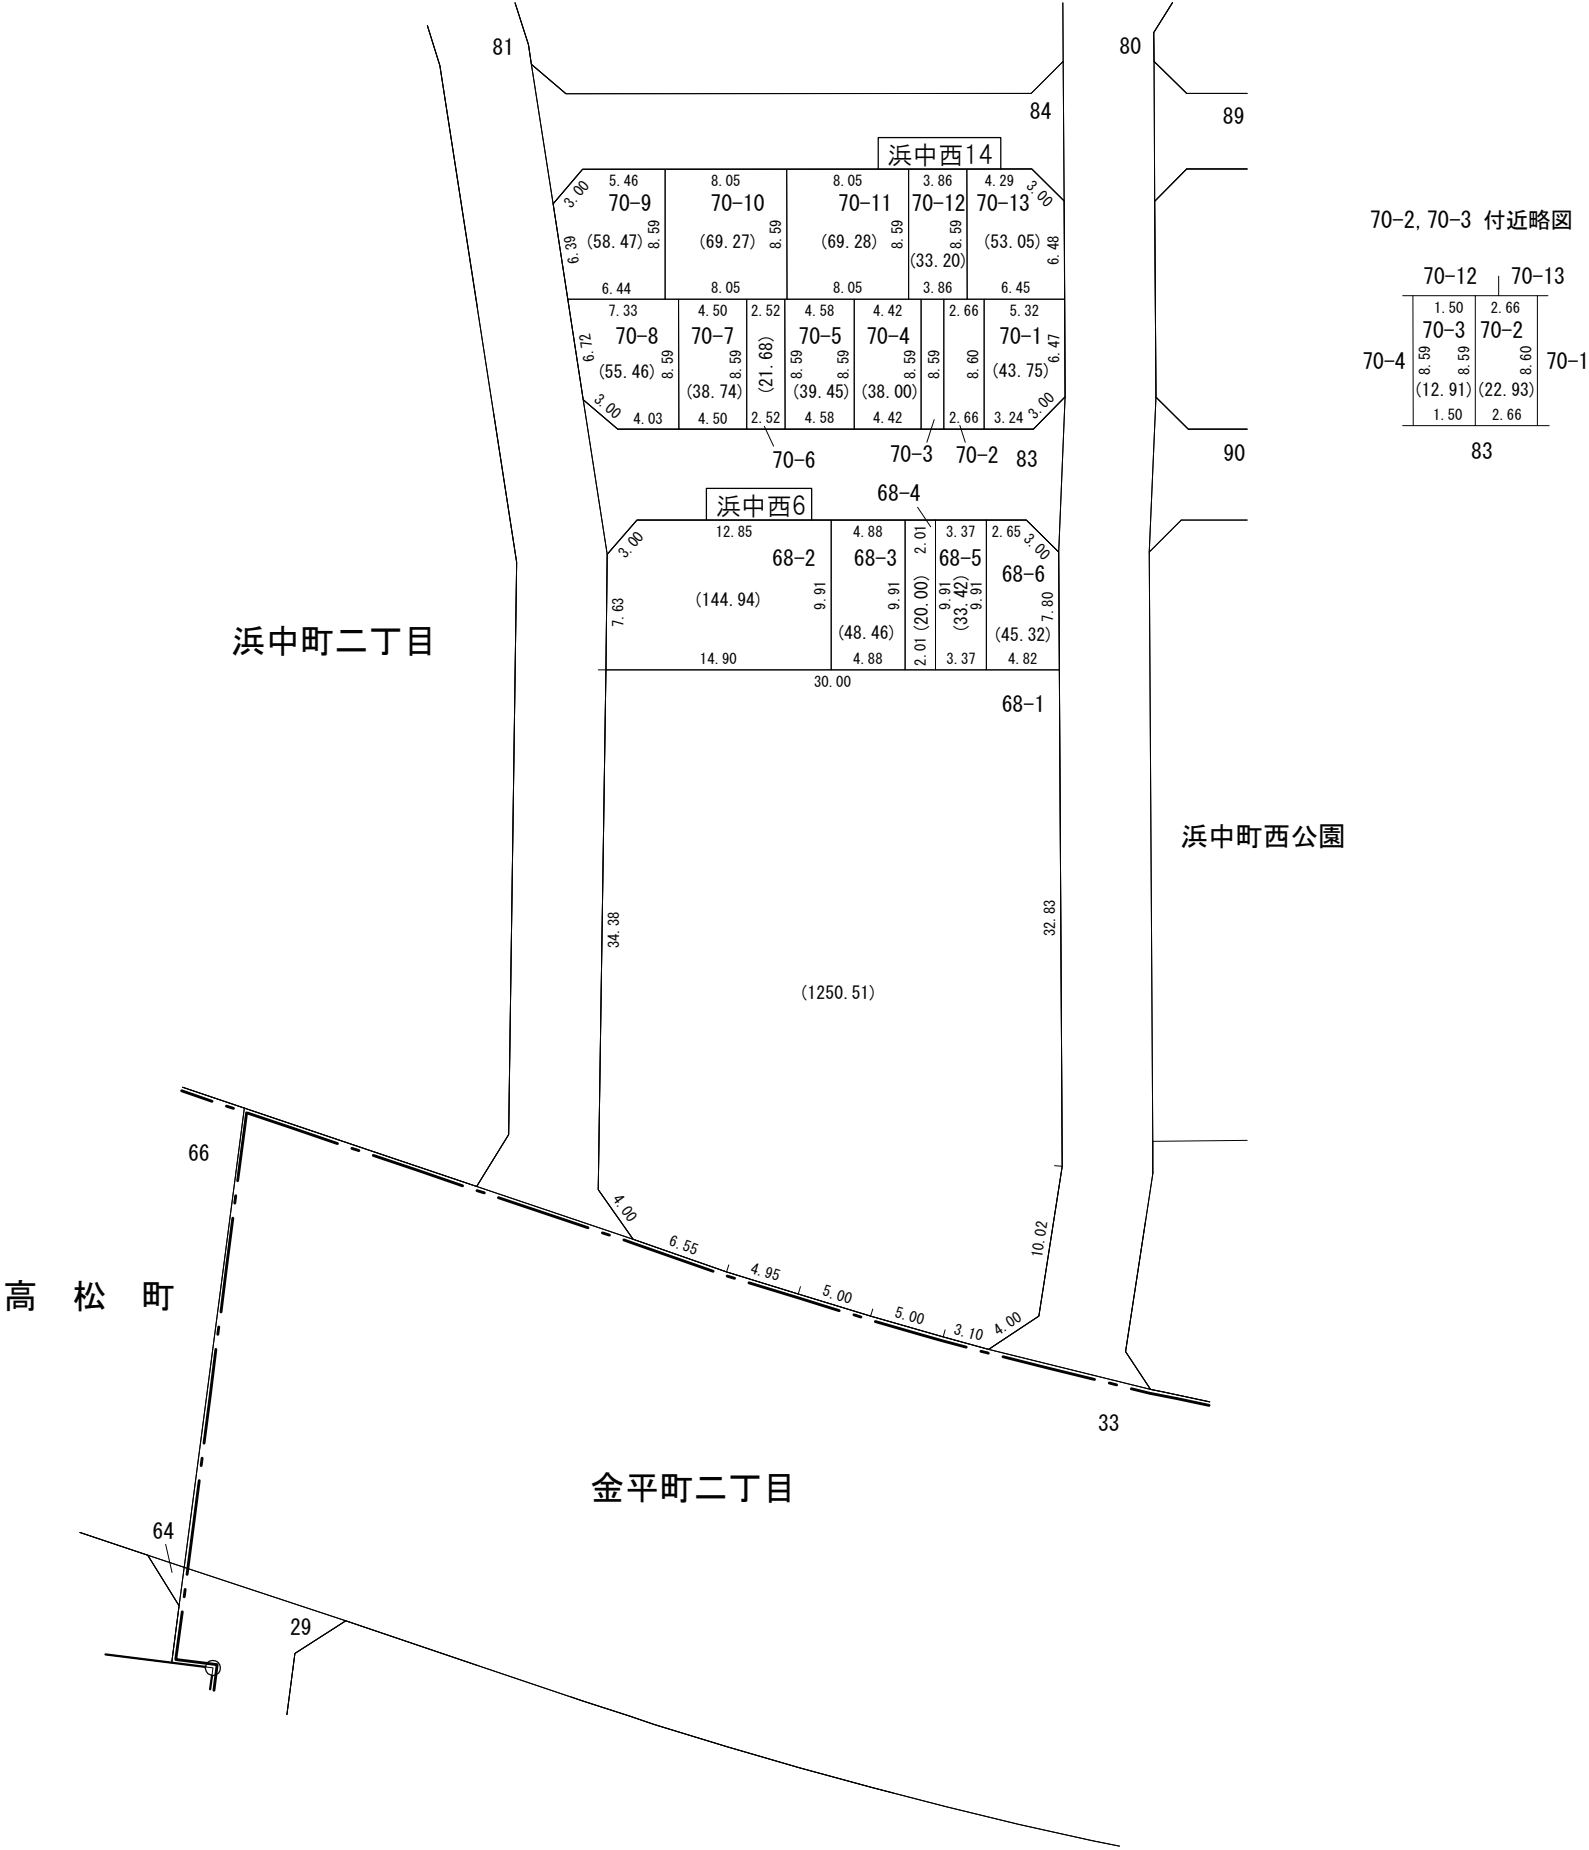

70-2, 70-3 付近略図

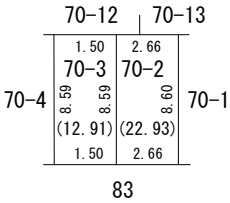

縮尺 1:500

が換地です
地積は㎡・辺長はmを示す