



閲覧用

換 地 図 兼 確 定 図
神戸市兵庫区 御崎町二丁目の一部

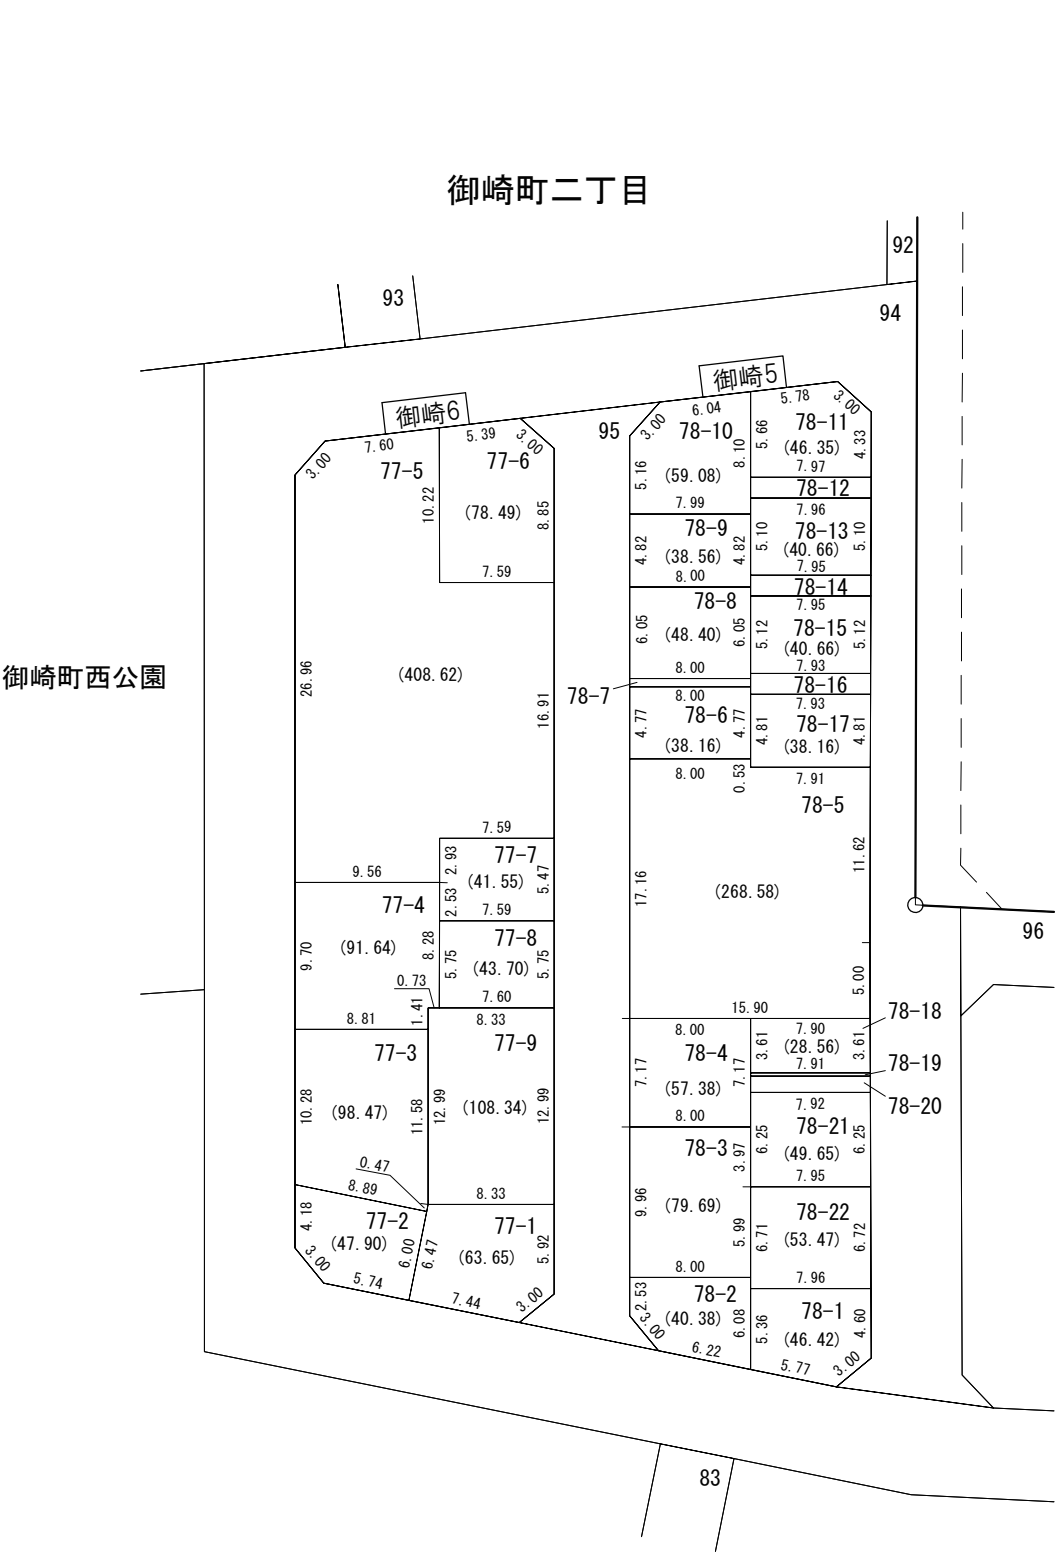


縮尺 1:500


78-12 付近略図

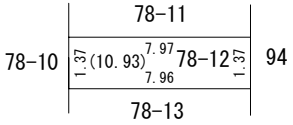


78-14 付近略図

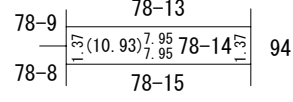

78-7, 78-16 付近略図

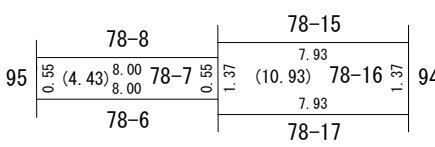

78-19, 78-20 付近略図

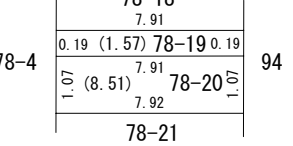

が換地です
地積は㎡・辺長はmを示す