


閲覧用

換 地 図 兼 確 定 図


神戸市兵庫区 吉田町二丁目の一部

この換地図兼確定図は令和2年1月11日の
換地処分時の図面です。

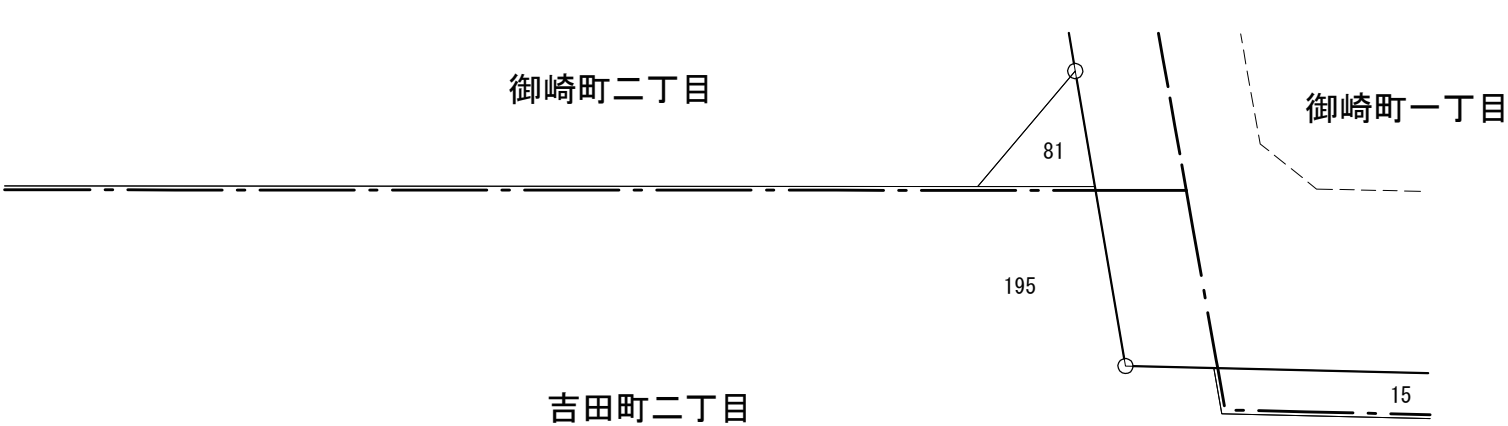


縮尺 1:500


157-2 付近略図

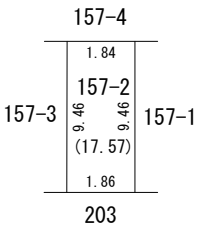


158-8 付近略図

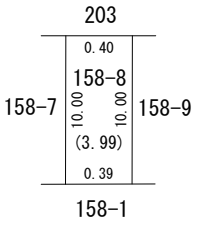



158-2 付近略図

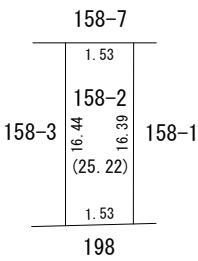

159-4 付近略図

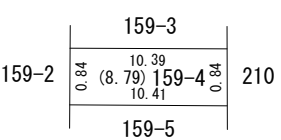

159-7 付近略図

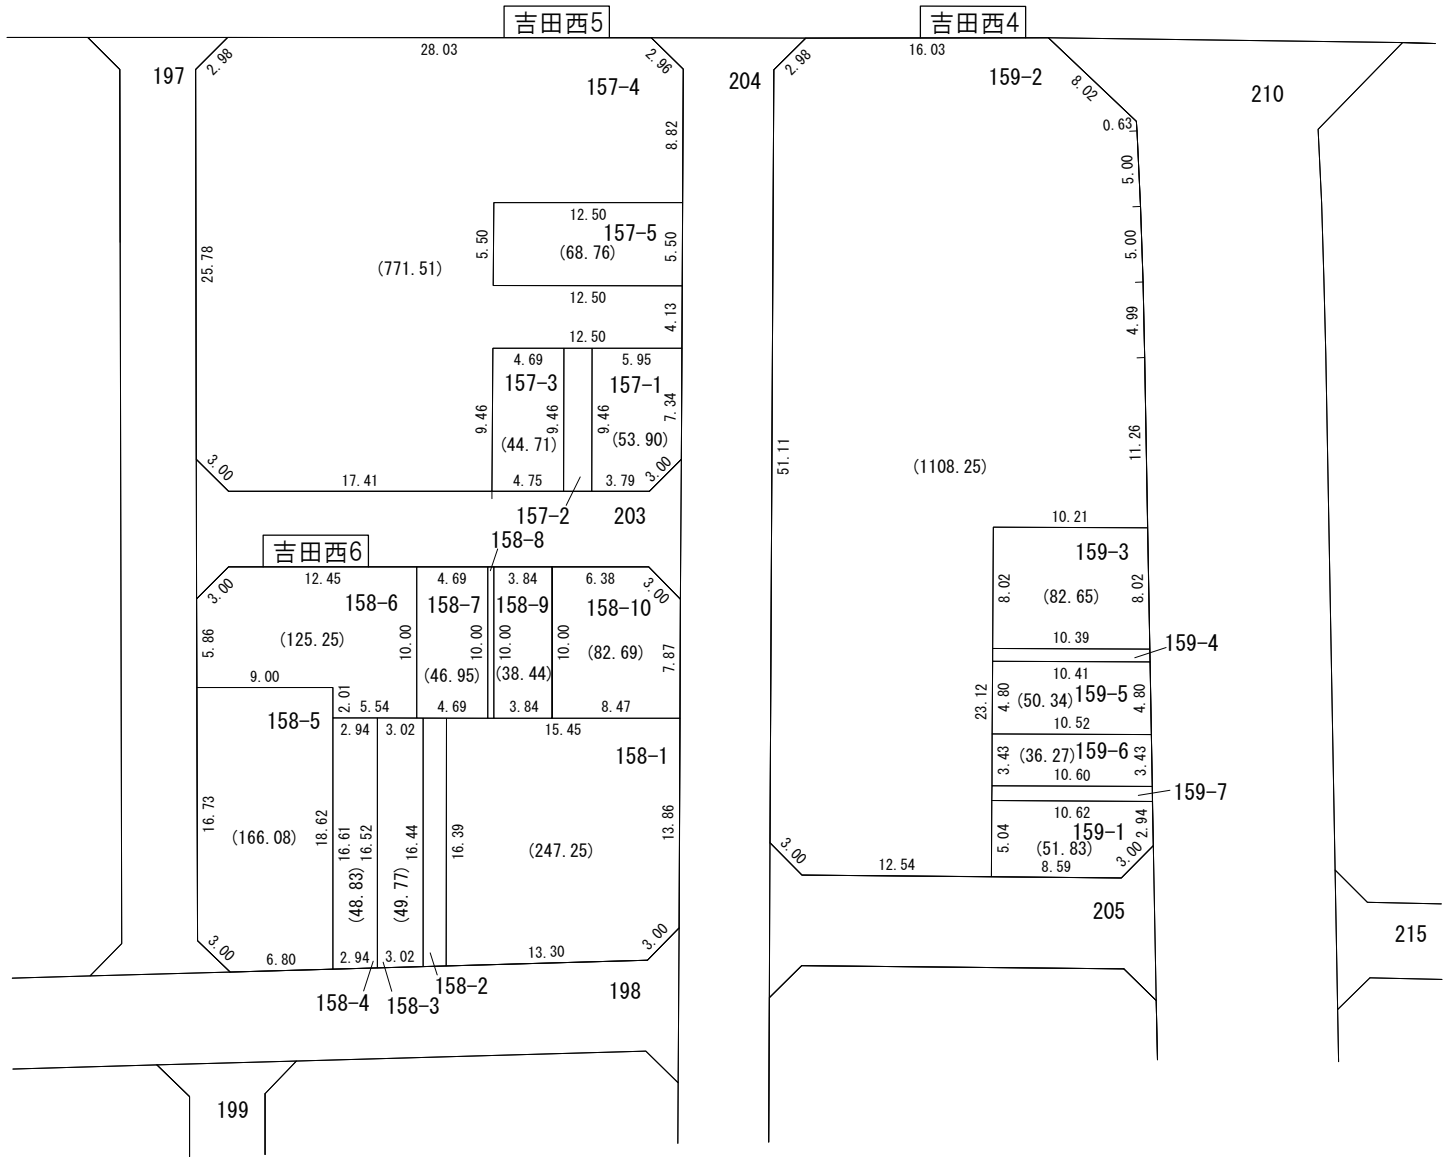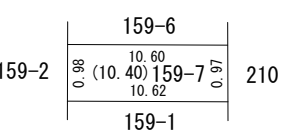

が換地です
地積は㎡・辺長はmを示す