


閱覽用

換地図兼確定図

神戸市兵庫区 浜中町二丁目の一部

縮尺 1:500

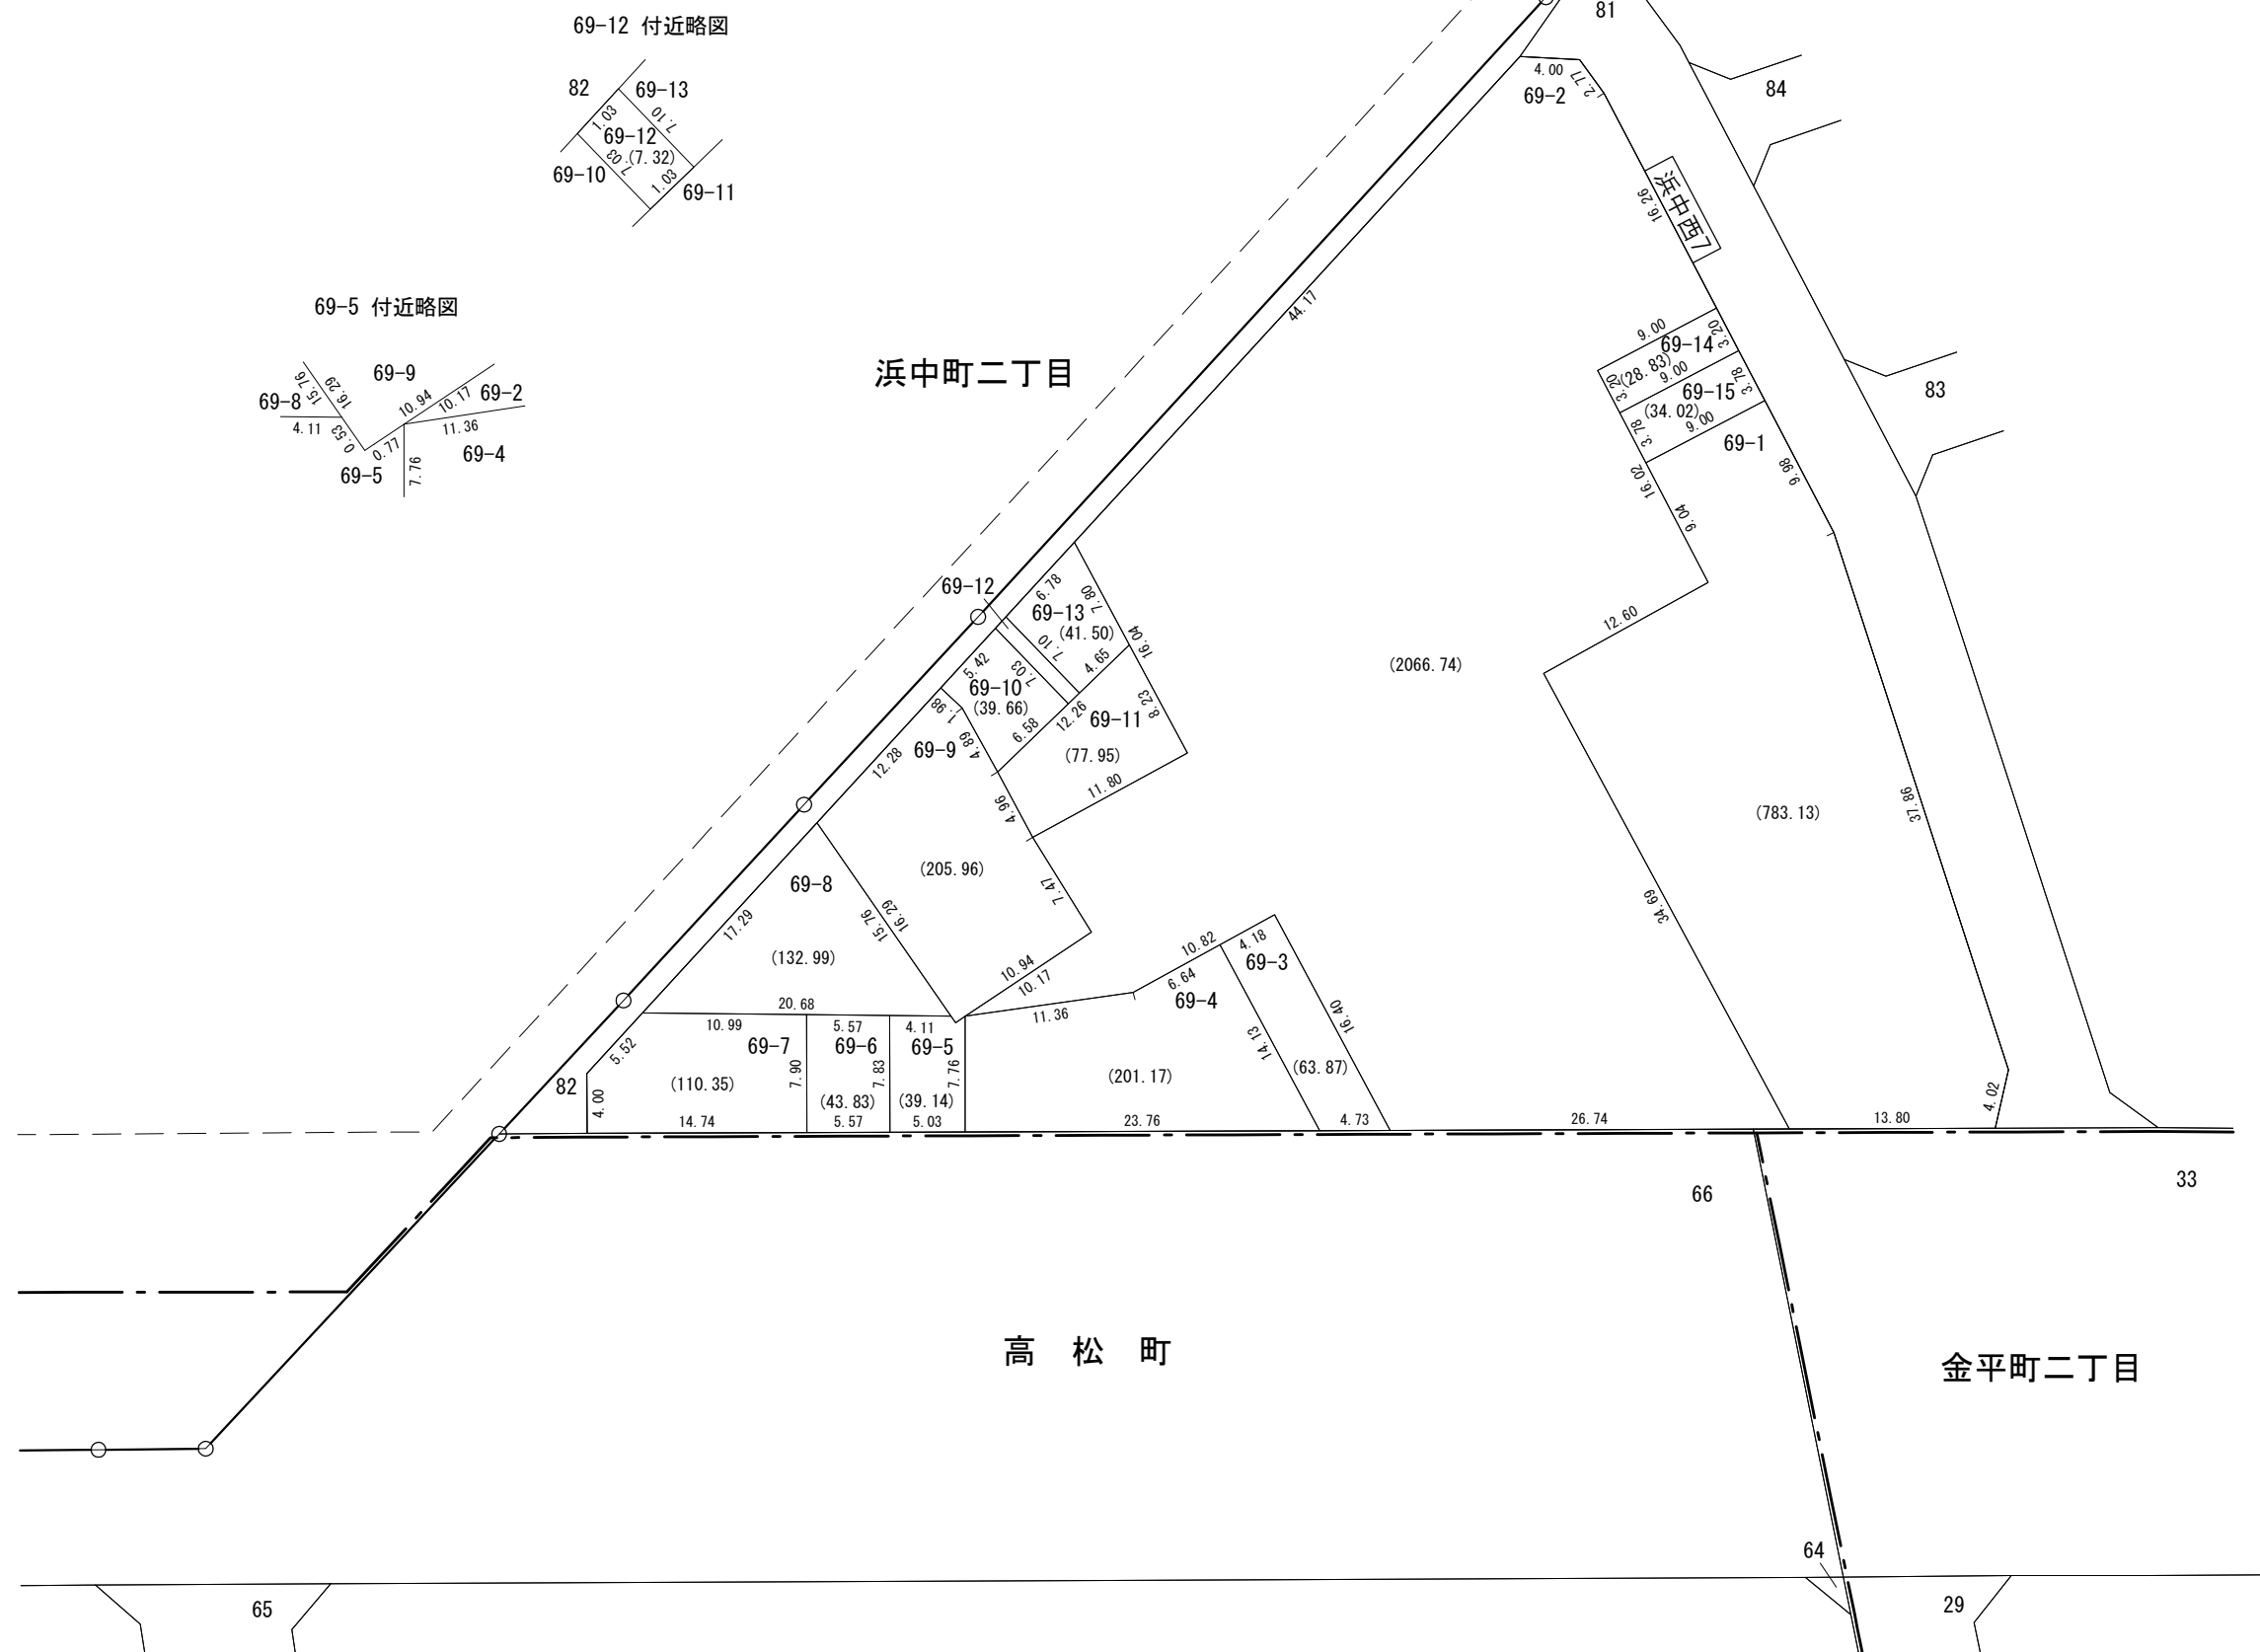

神戸市都市局 市街地整備部 浜山都市整備課

 が換地です
地積は m^2 ・辺長は m を示す