



閲覧用


換 地 図 兼 確 定 図
神戸市兵庫区 御崎町二丁目の一部

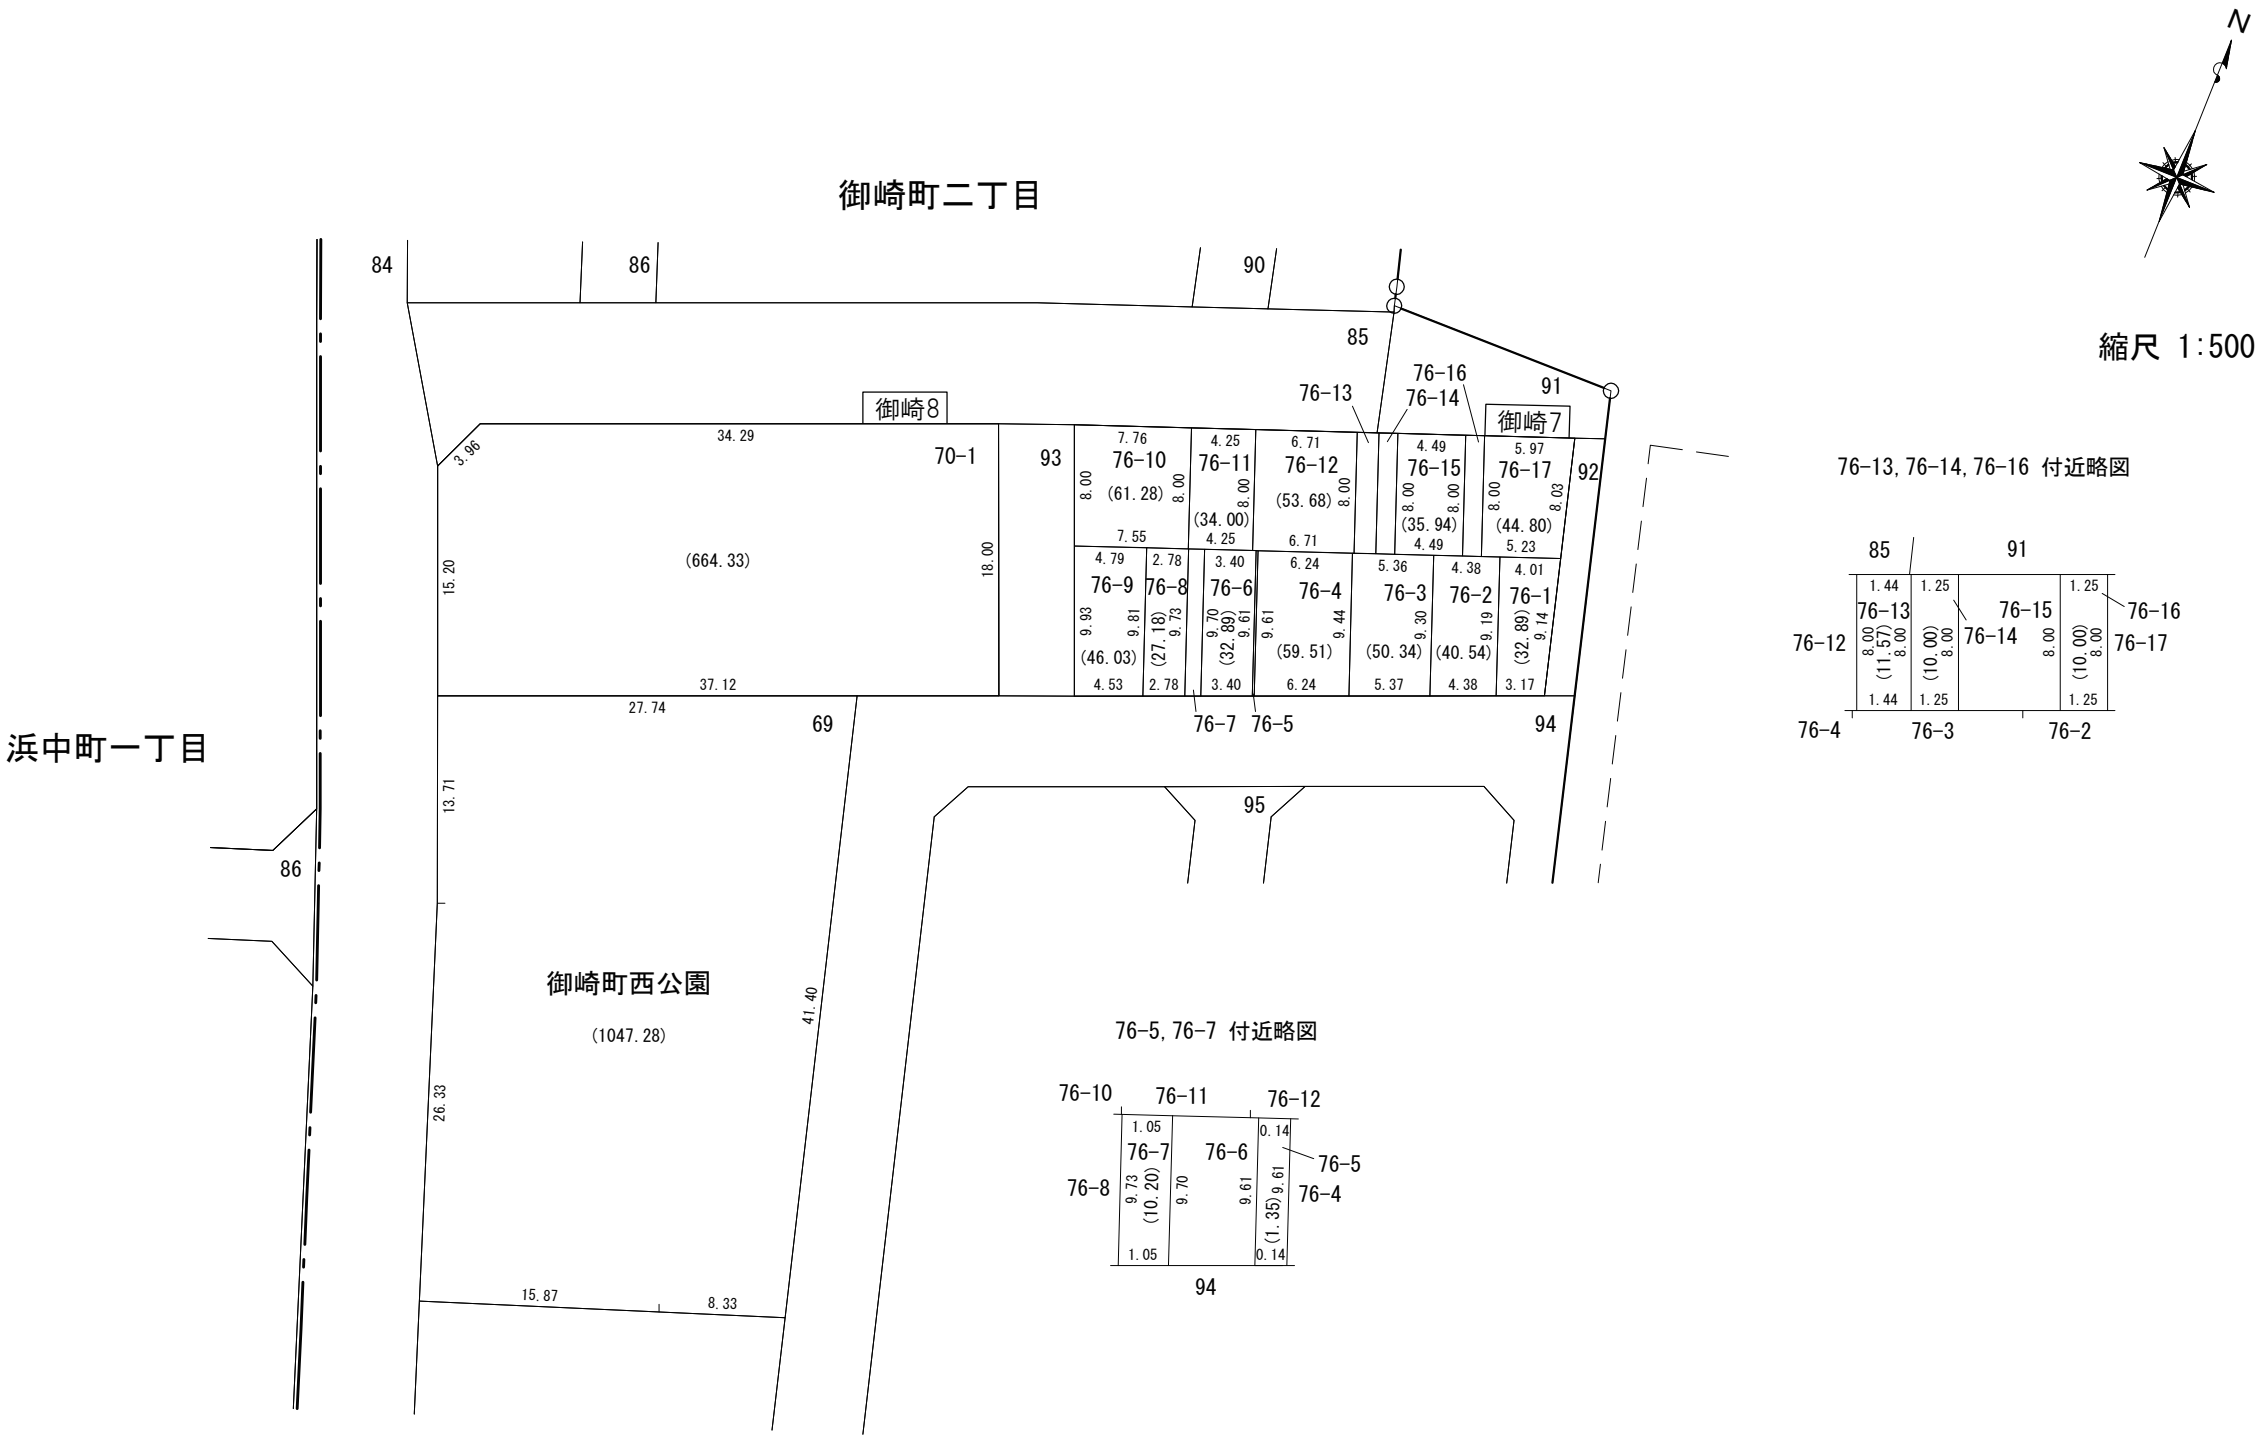

76-13, 76-14, 76-16 付近略図

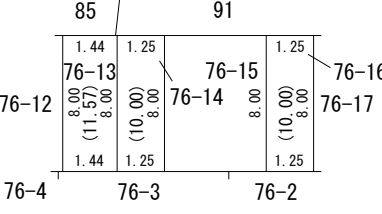

76-5, 76-7 付近略図

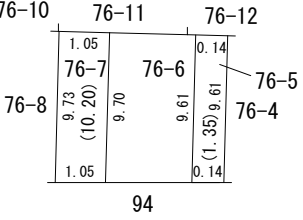

が換地です
地積は㎡・辺長はmを示す