

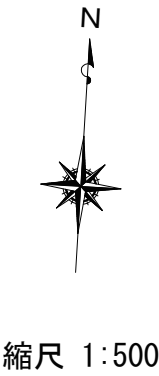


閲覧用


換 地 図 兼 確 定 図
神戸市兵庫区 吉田町一丁目の一部

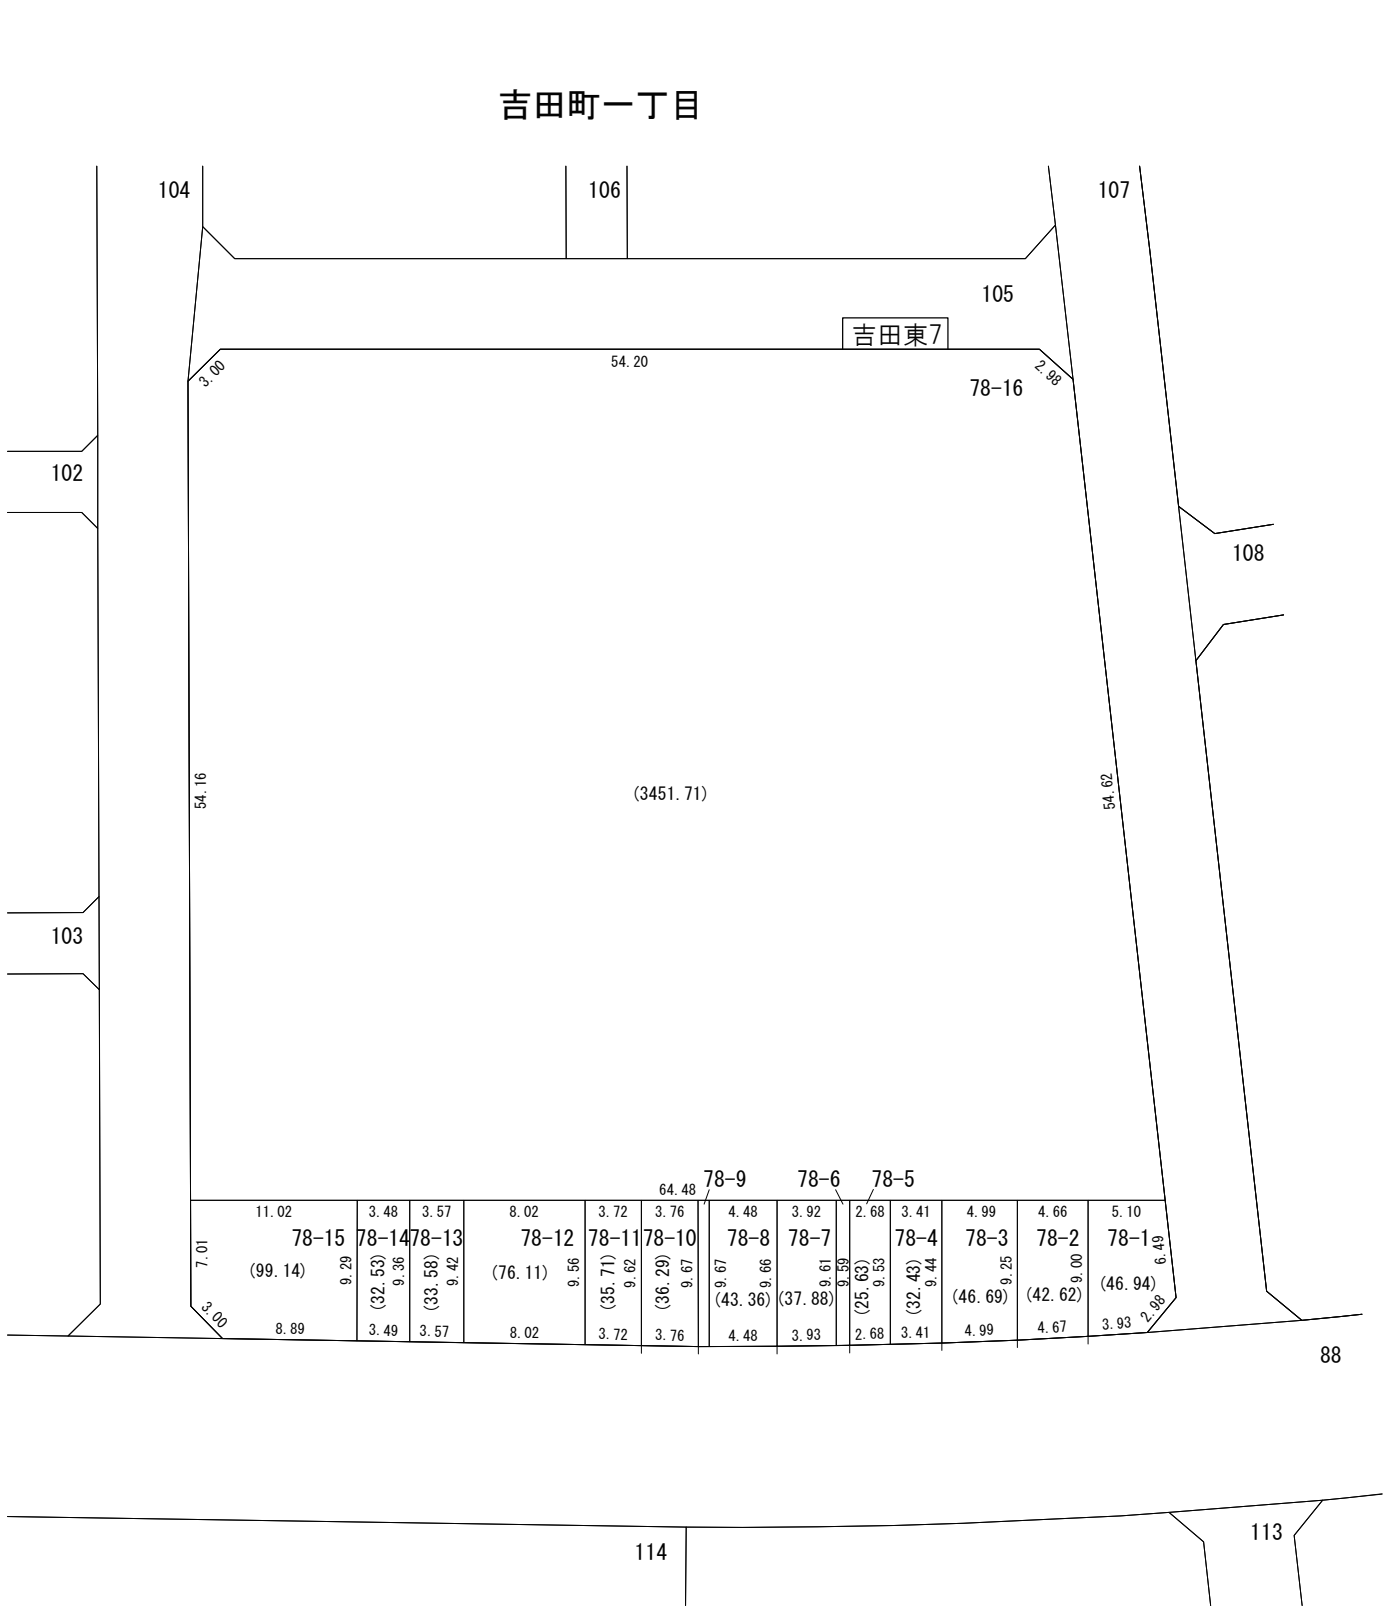

78-9 付近略図

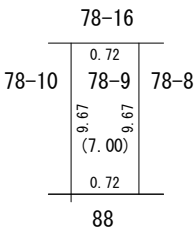

78-6 付近略図

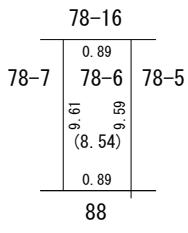

が換地です
地積は m^2 ・辺長はmを示す