


閲覧用

換 地 図 兼 確 定 図

神戸市兵庫区 吉田町一丁目の一部

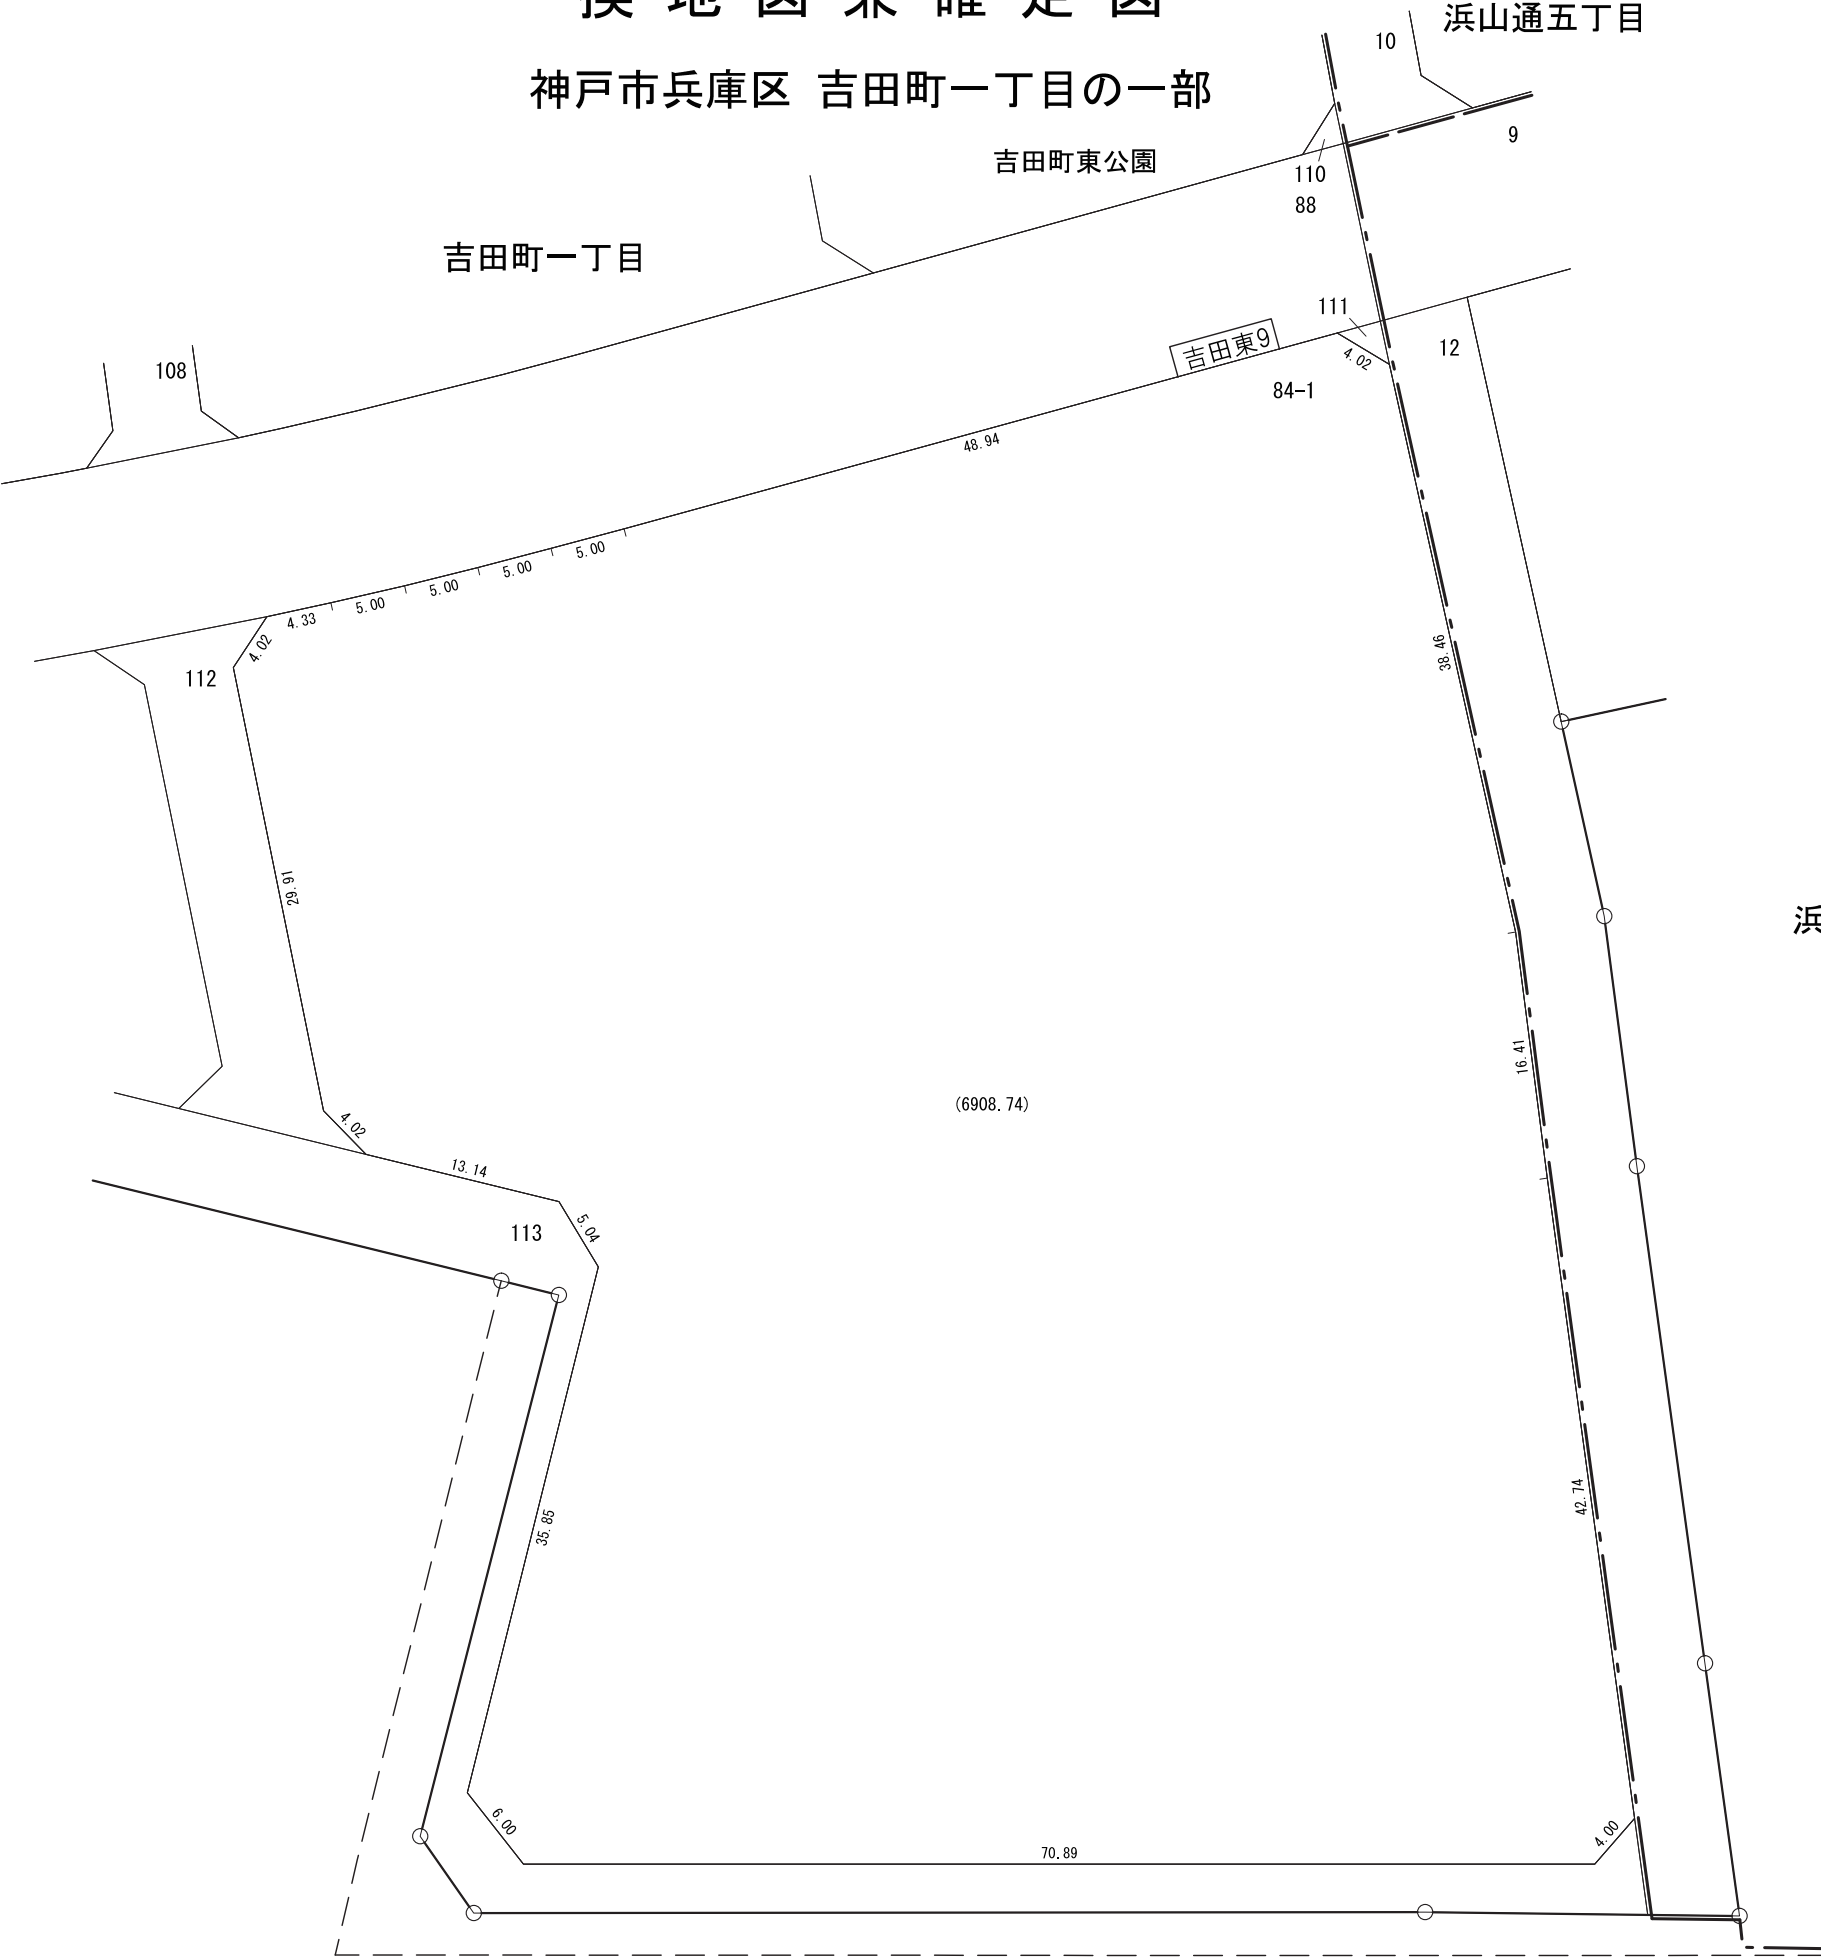

縮尺 1:500

浜山通六丁目

が換地です
地積は m^2 ・辺長はmを示す